







Zestawienie dla 1 el. wysyłkowego		1/14		Suma		3 X Wykonać	
Poz.	Sztuk	Profil	Długość	Masa 1 poz.	Masa całk.	Materiał	Uwagi
1/1020	4	D24	410	1.39	5.56	S235JR	
1/1021	2	PL12*150	1500	21.20	42.39	S235JR	
Waga sumaryczna [kg]:					48.0		

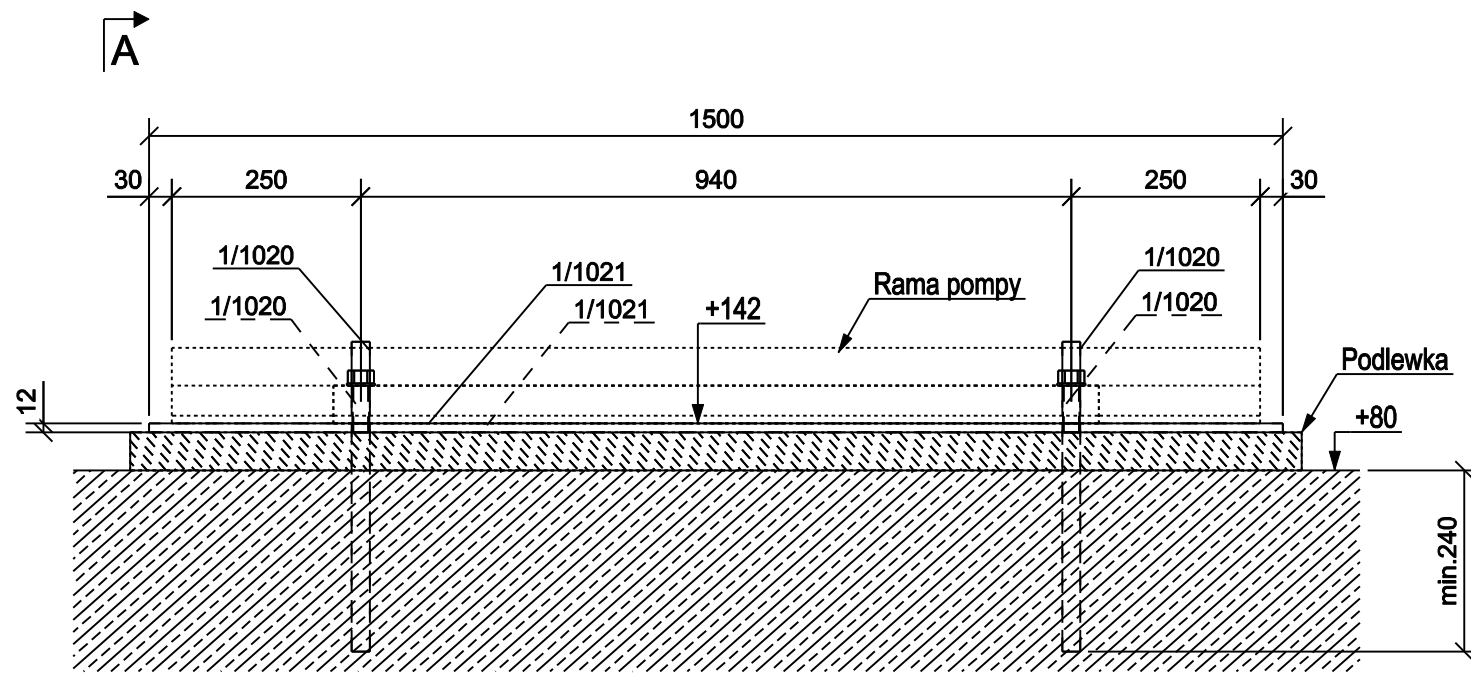

Widok 3D

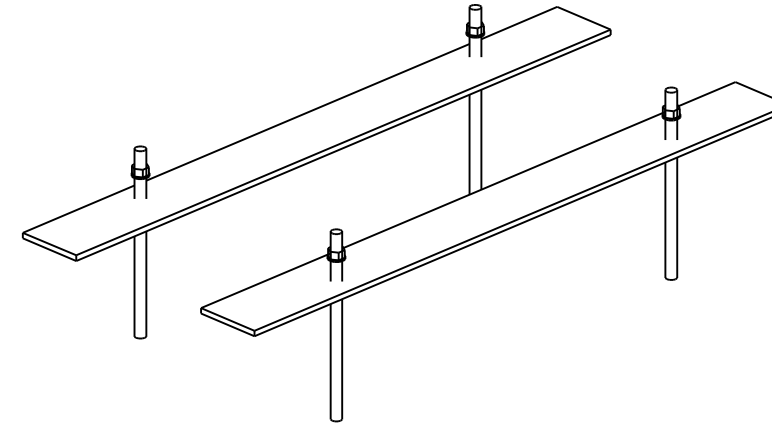

Przekrój A - A

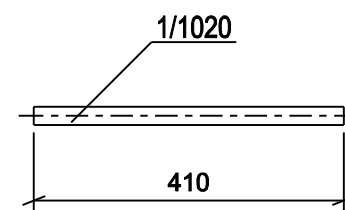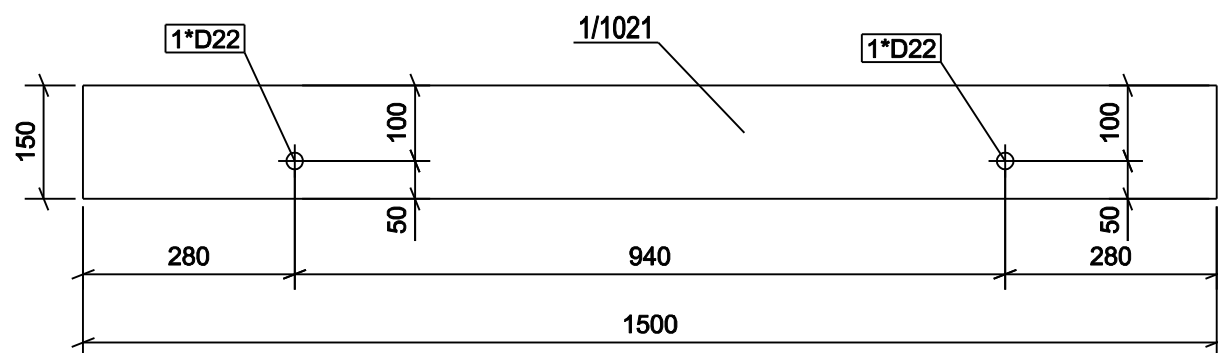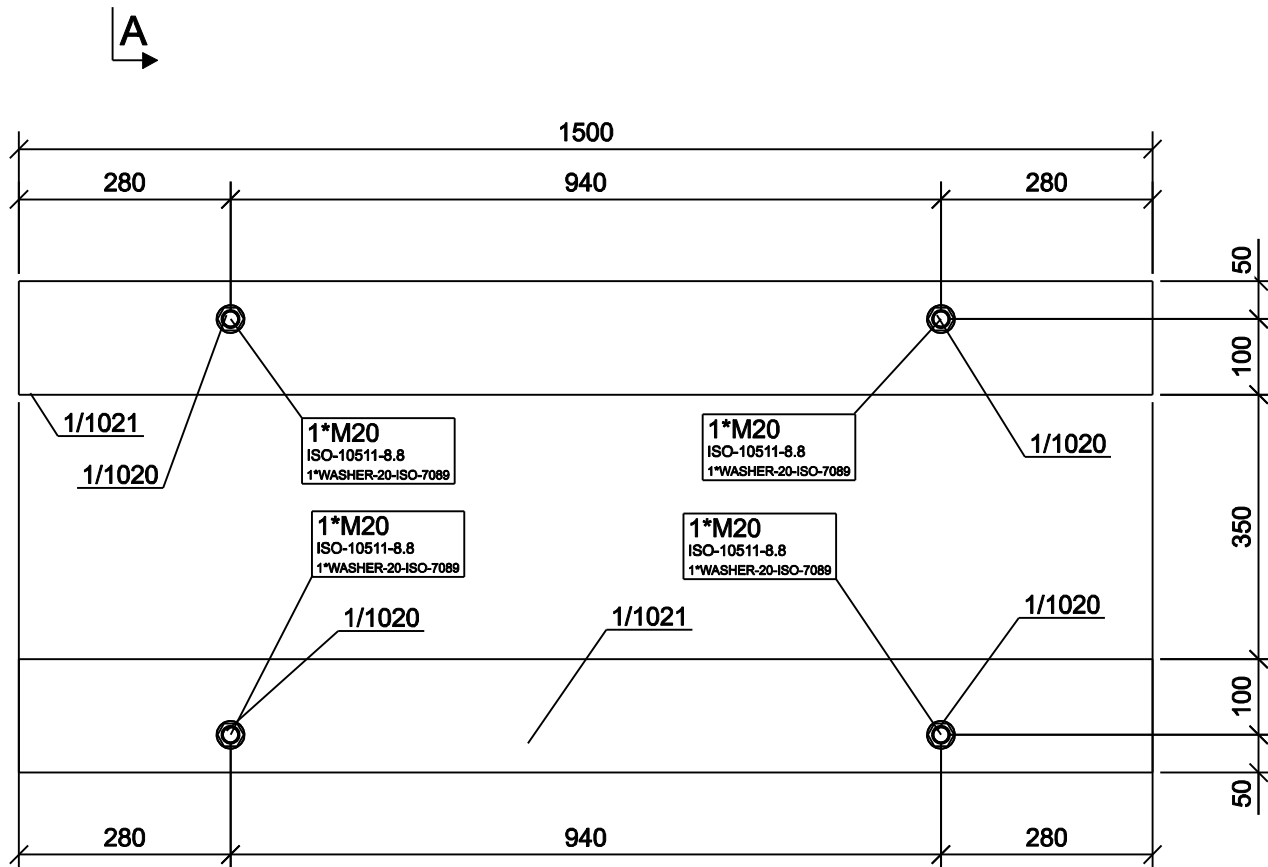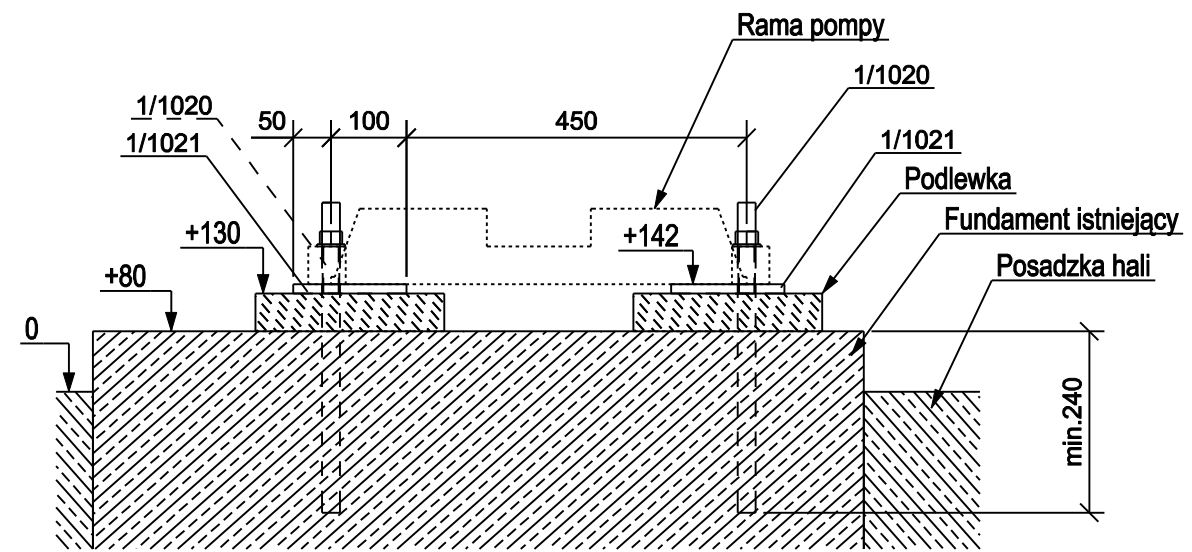

ZMIANY							
<p>Modernizacja układu pompowego w Ciepłowni Sierpc. Konstrukcja wsporcza 1/14</p>						<p>Investor: Ciepłownia Sierpc ul. Przemysłowa 2a 09-200 Sierpc</p>	
Projektował	M. Ciepliński	07.2021	1:10	Nr rysunku:	B-0014		Nr projektu:
			A3				EP-04/21 T1
<p>ElektroMontaż-Toruń Sp. z o.o.</p>						<p>Nr kolejny rysunku: 40</p>	