



Widok z góry

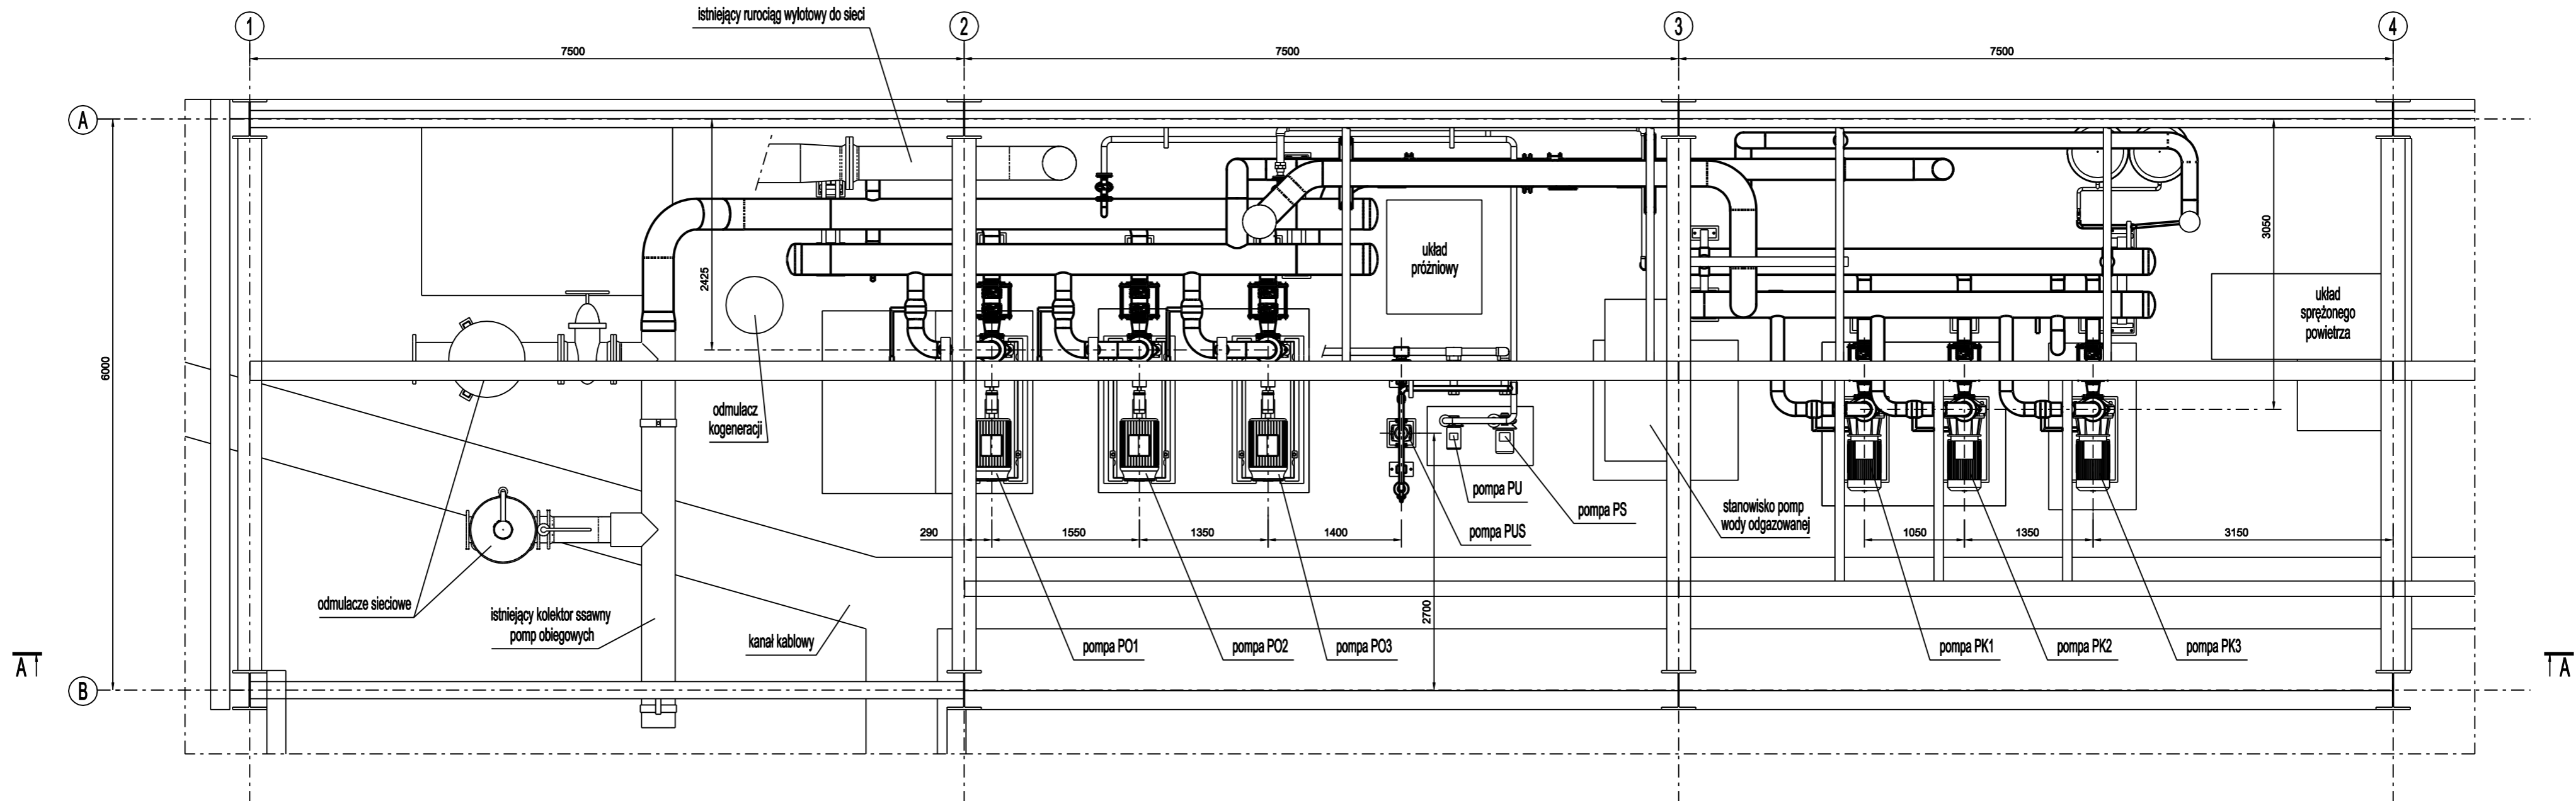

A-A

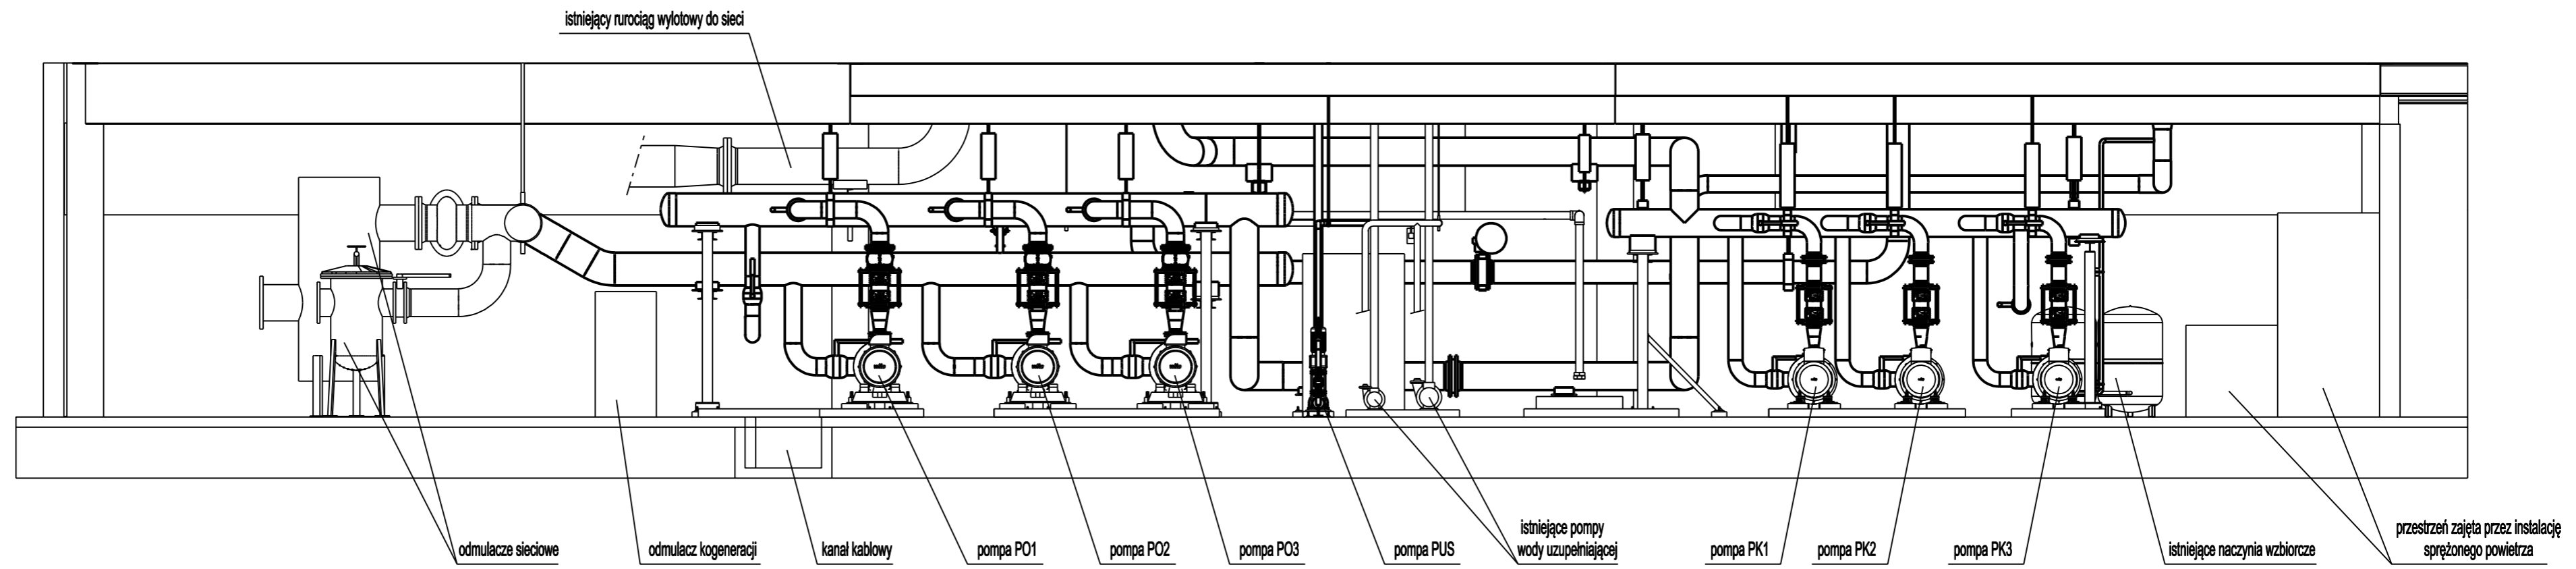

ZMIANY									
	Modernizacja układu pompowego w Ciepłowni Sierpc. Dyspozycja zbiorcza. Poziom +/- 0.00.								Inwestor: Ciepłownia Sierpc ul. Przemysłowa 2a 09-200 Sierpc
	Projektował	M. Wolniaczyk	07.2021	1:50	Nr rysunku:	D-0101	Nr projektu:		EP-04/21 T1
	ElektroMontaż-Toruń Sp. z o.o.		ul. Wskazywca 20   87-100 Toruń   tel. 56 / 639 12 10   fax 56 / 639 12 11 www.elektromontaz-torun.pl   biuro@elektromontaz-torun.pl		Nr kolejny rysunku: 55		INSTALACJE ELEKTROMECHANICZNE   AUTOMATYKA PRZEMYSŁOWA   KOMPUTEROWE SYSTEMY STEROWANIA		