



Widok z góry

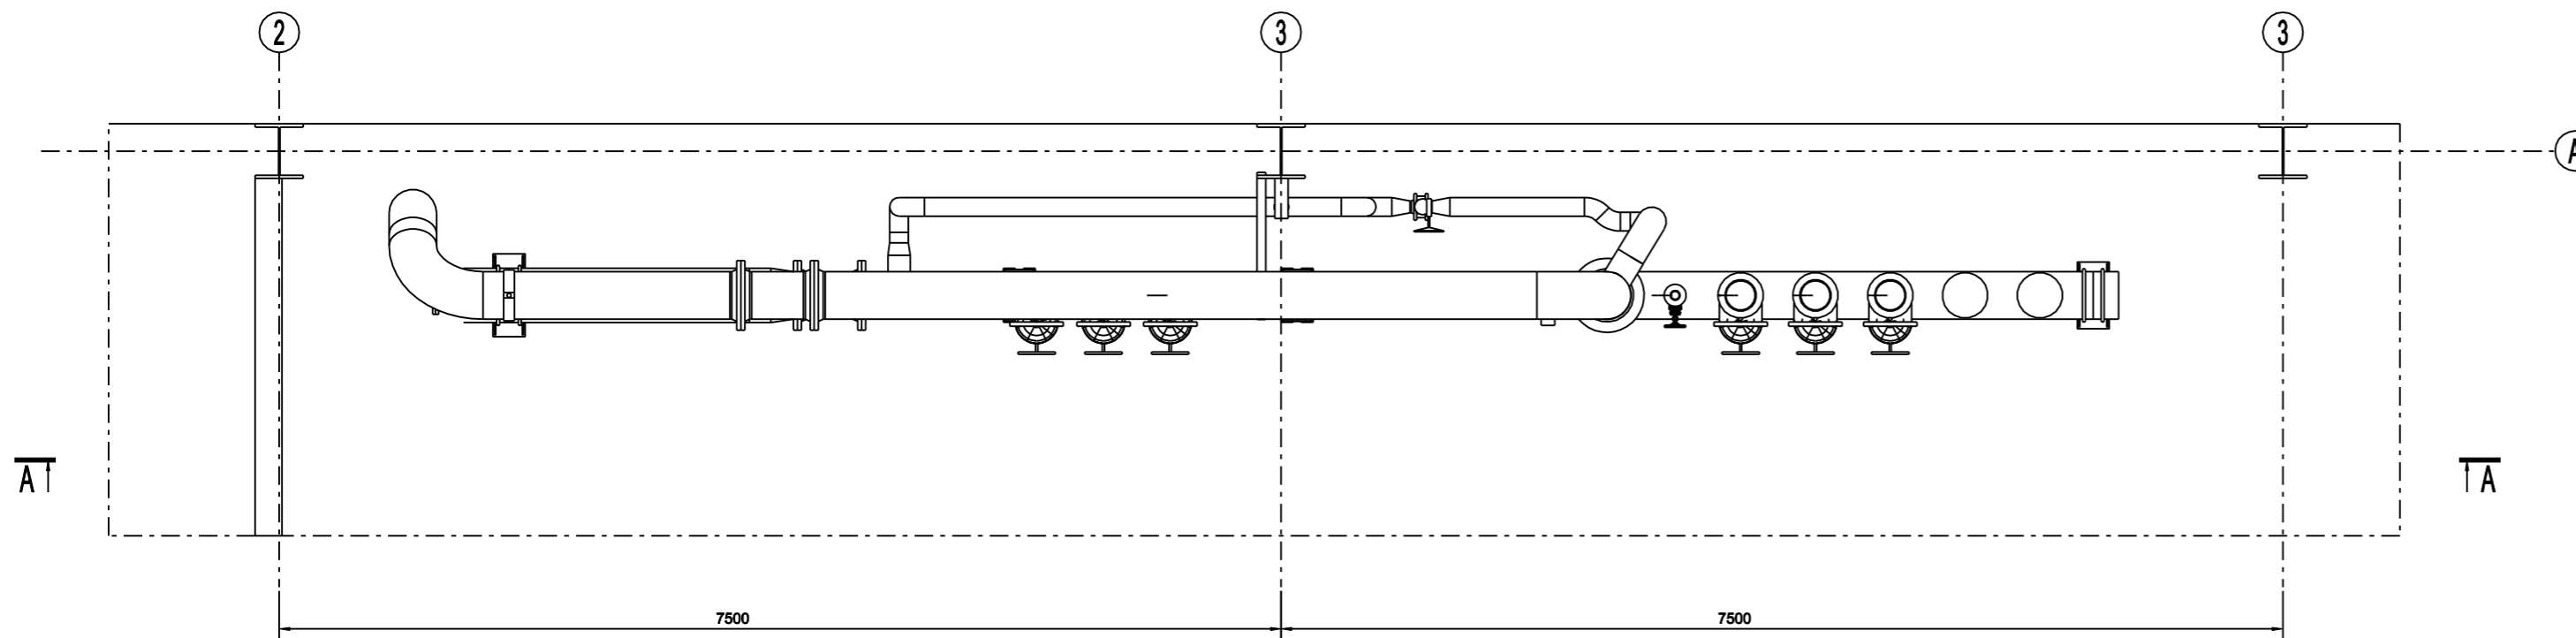

A-A

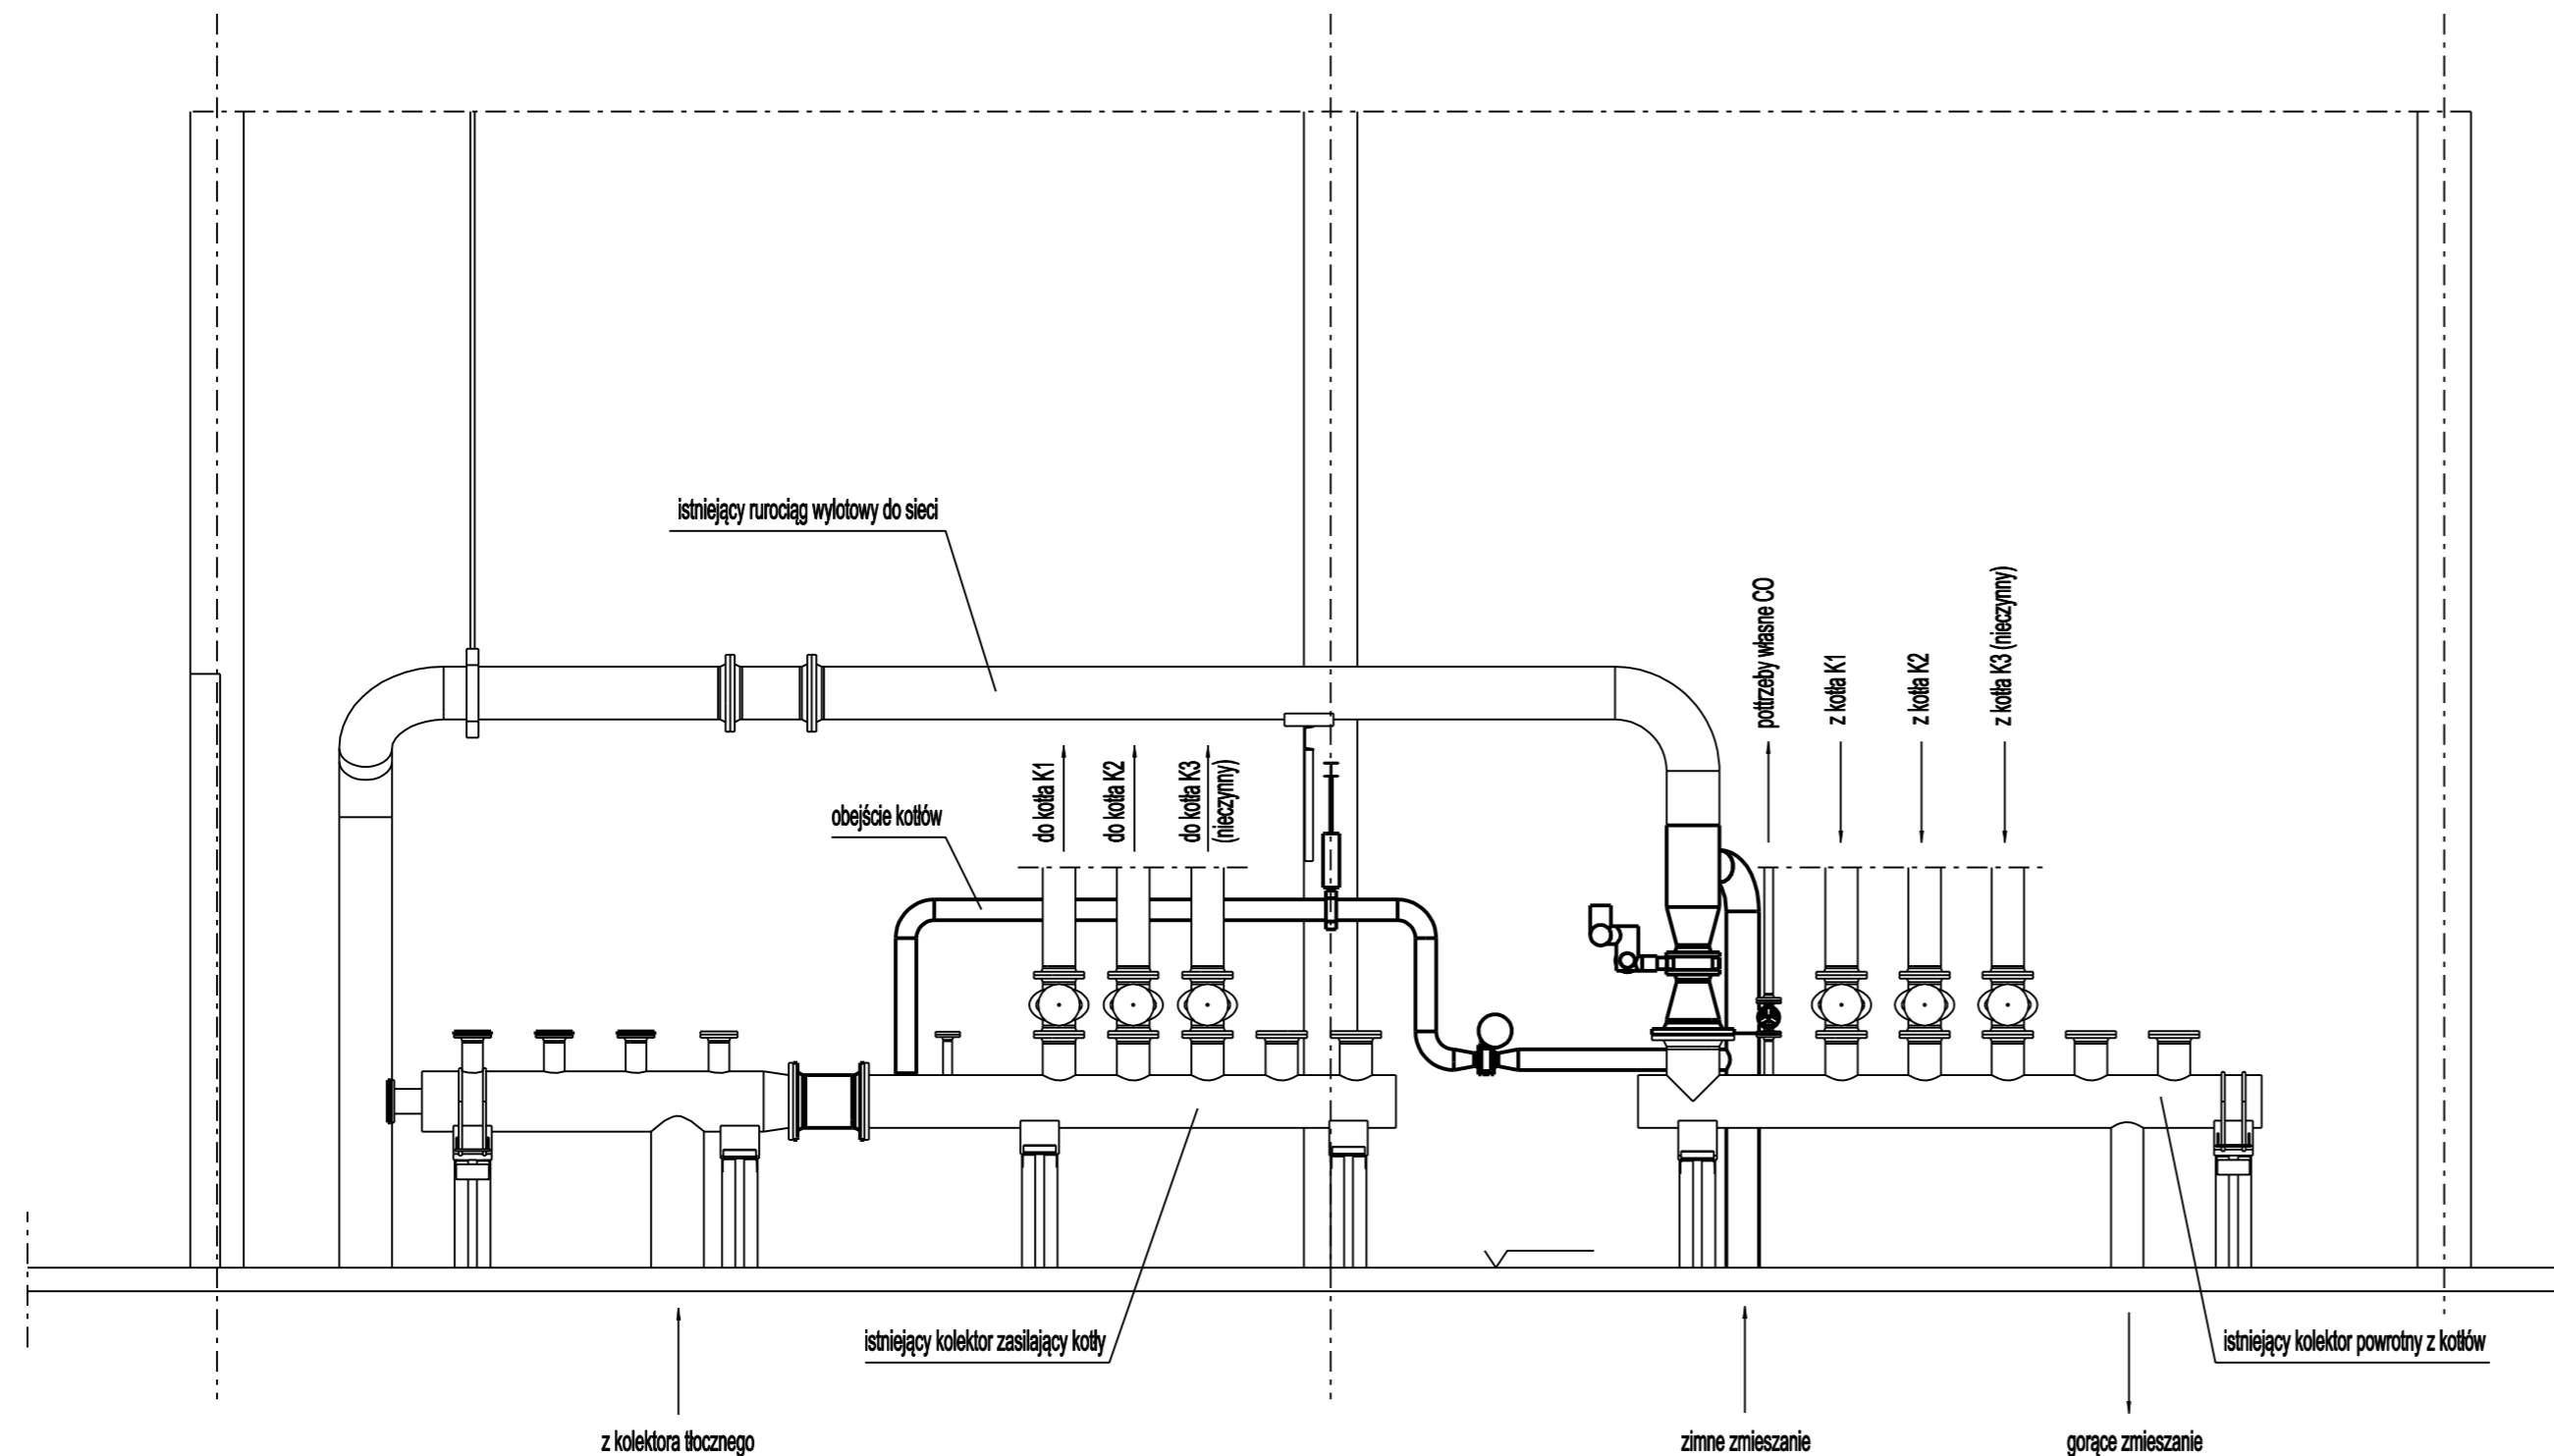

ZMIANY									
<p>Modernizacja układu pompowego w Ciepłowni Sierpc. Dyspozycja zbiorcza. Poziom +3.60</p>									<p>Investor: Ciepłownia Sierpc ul. Przemysłowa 2a 09-200 Sierpc</p>
Projektował	M. Wolniaczyk	07.2021	1:50	Nr rysunku:	D-0102		Nr projektu:		EP-04/21 T1
<p>ElektroMontaż-Toruń Sp. z o.o.</p>									<p>Nr kolejny rysunku: 56</p>
<p><small>ul. Nie Zapieczna 20 87-100 Toruń tel. 56 / 639 12 10 fax 56 / 639 12 11 www.elektromontaz-torun.pl biuro@elektromontaz-torun.pl</small></p>									<p><small>INSTALACJE ELEKTROMECHANICZNE AUTOMATYKA PRZEMYSŁOWA KOMPUTEROWE SYSTEMY STEROWANIA</small></p>