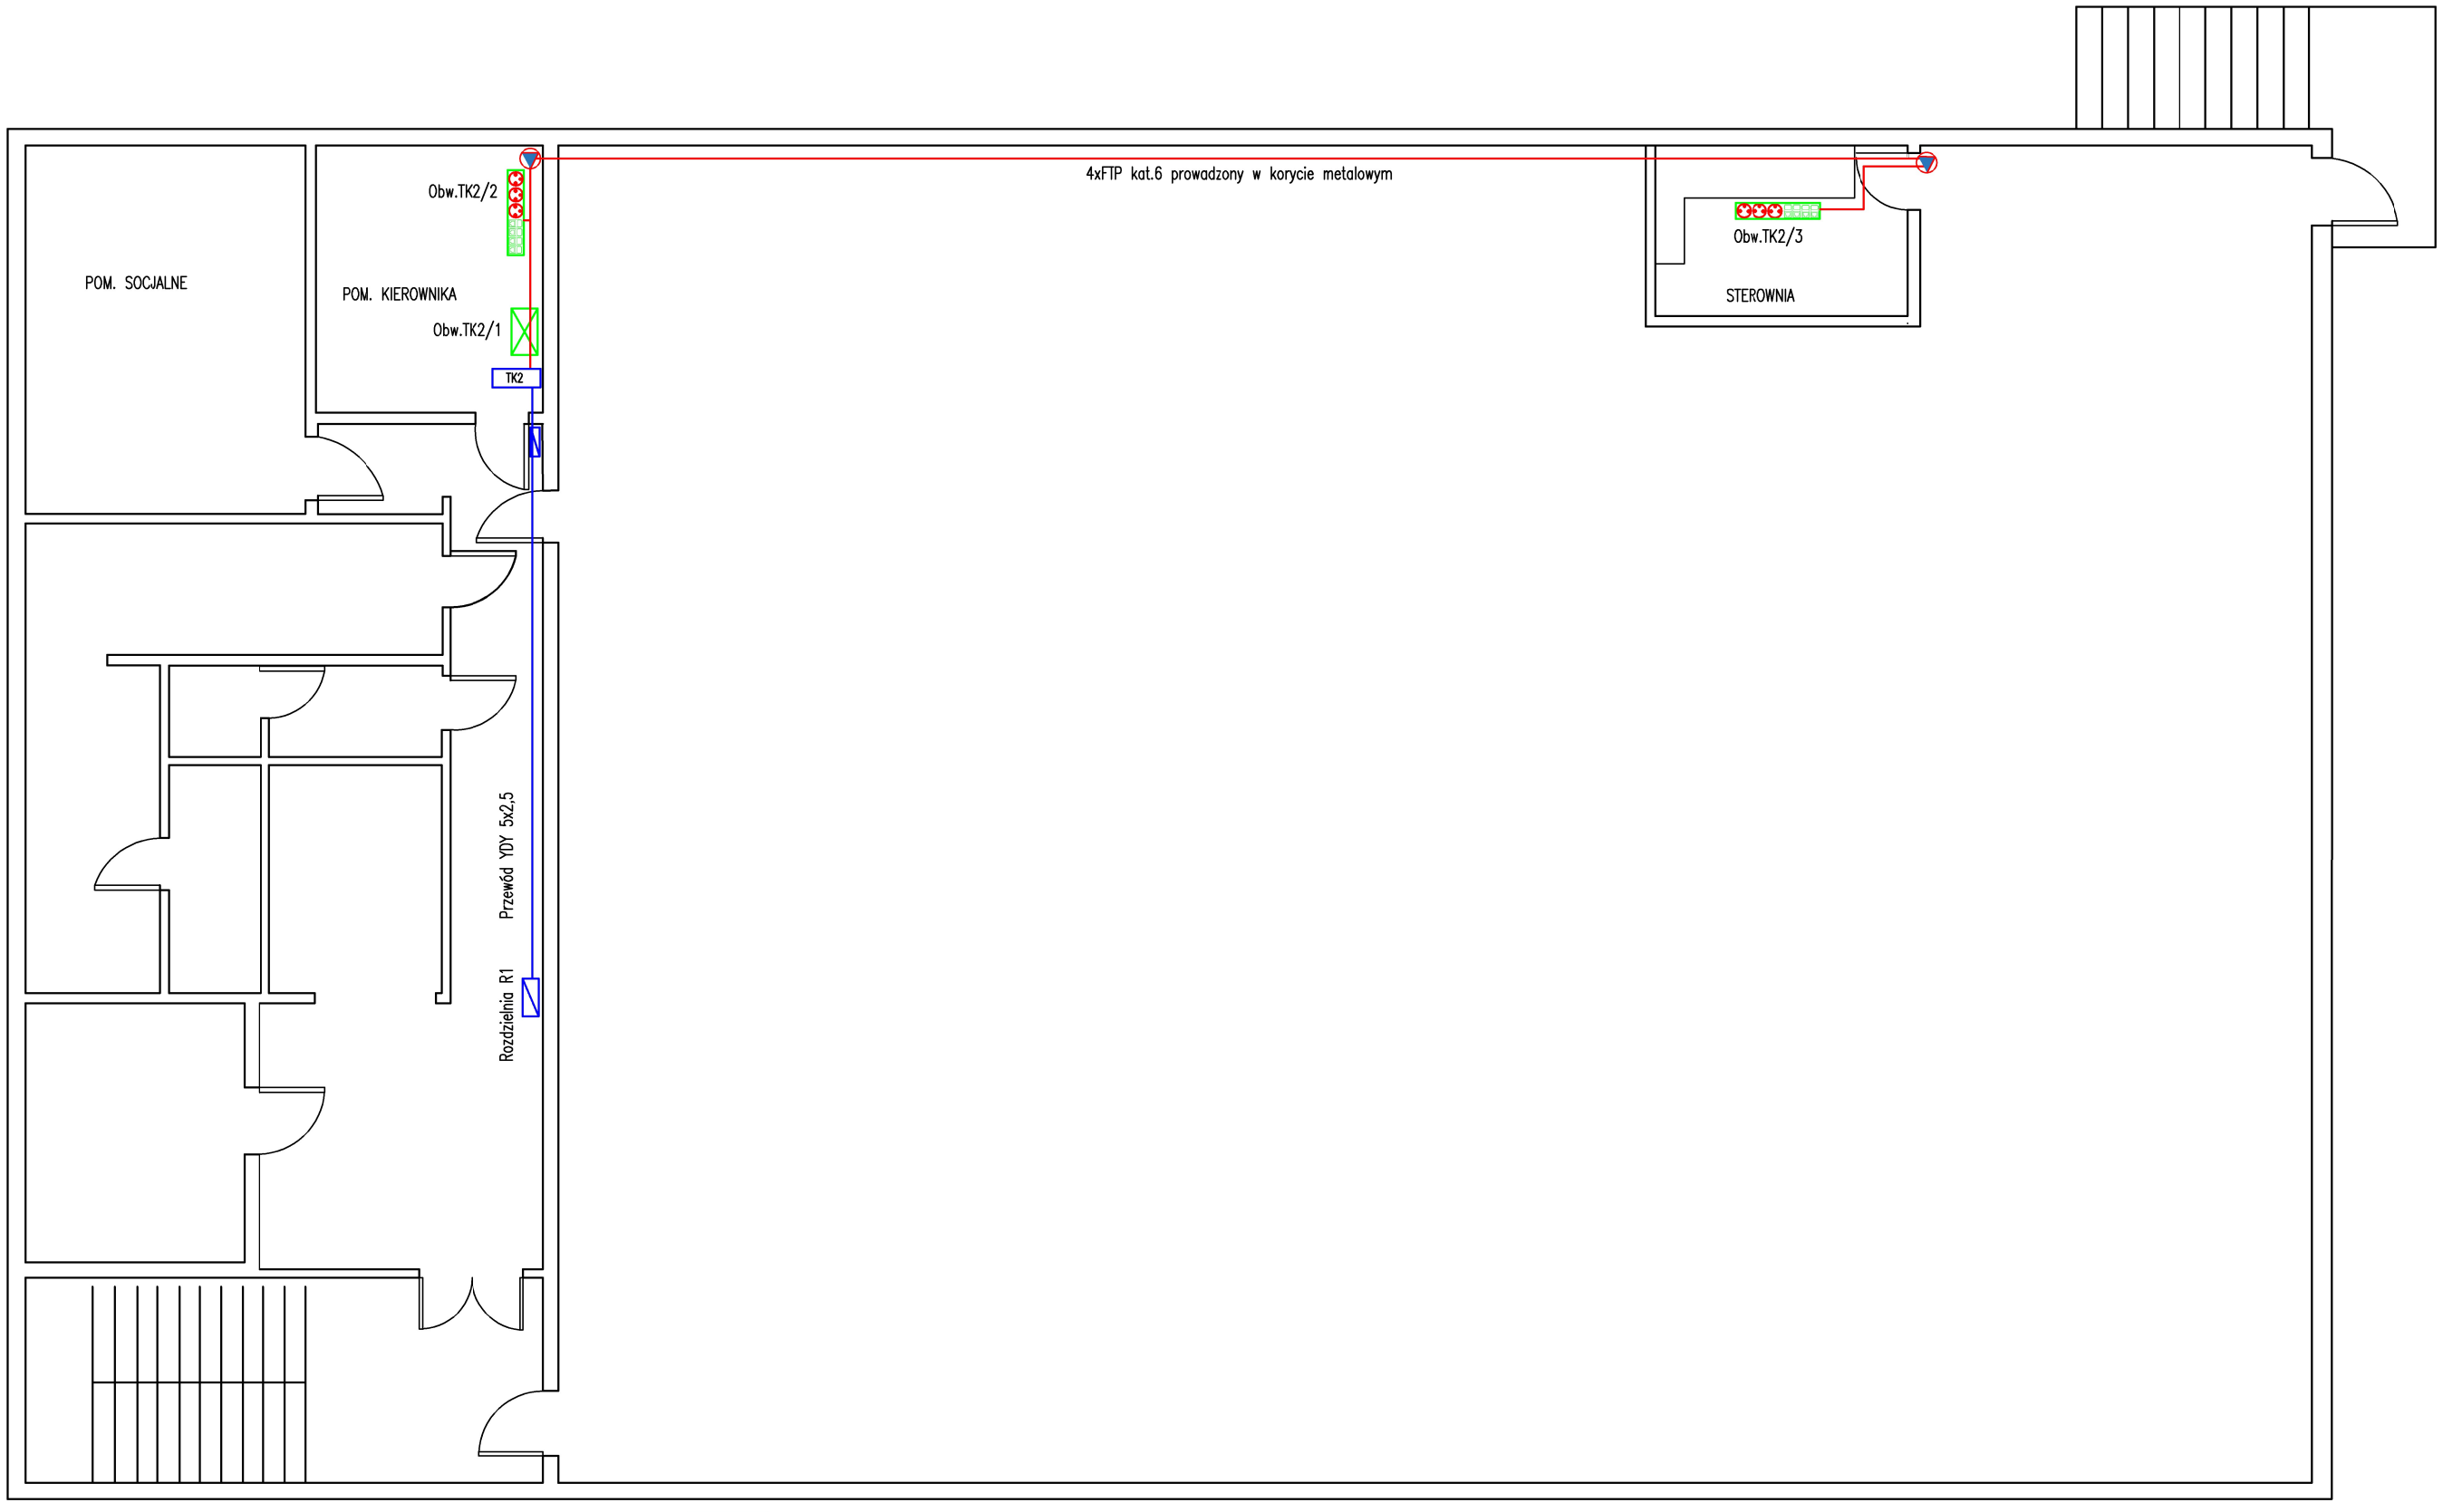

TK2 Rozdzielnia RK1

Punkt PEL– 2xSTP kat.6 + 2x 230V kodowane

Punkt PEL– 4xSTP kat.6 + 3x230V kodowane

Punkt PEL–1xRJ45 STP+1xHDMI+1x 230V montowany na wysokośc podwieszanego monitora

Punkt PEL–3xRJ45 STP+1xHDMI +3x230V

YDY 3x2,5

YDY 5x2,5

Szafa teletechniczna 42U istniejąca

Szafa teletechniczna 9U nowa

Pionowe zeście kabli

novimax new technologies Novimax Grzegorz Puda Sp.jawna ul. Oskara Kolberga 32, 09-407 Plock	Projektował: Marcin Ziemiński	Podpis:	
	Opracował: Grzegorz Puda	Podpis:	
	Kreślił: Grzegorz Puda	Podpis:	
Obiekt: BUDYNEK BIUROWY ul.Przemysłowa 2A, 09-200 Sierpc	Inwestor: CIEPŁOWNIA SIERPC Sp. z o. o. ul.Przemysłowa 2A 09-200 Sierpc		
Tytuł rysunku: Instalacja sieci elektrycznej wydzielonej - SCHEMAT GNIAZD HALA KOTŁÓW			
Instalacja: ELEKTRYCZNA	Date: 28.04.2025	Format: A3	Nr rysunku: ELE–3