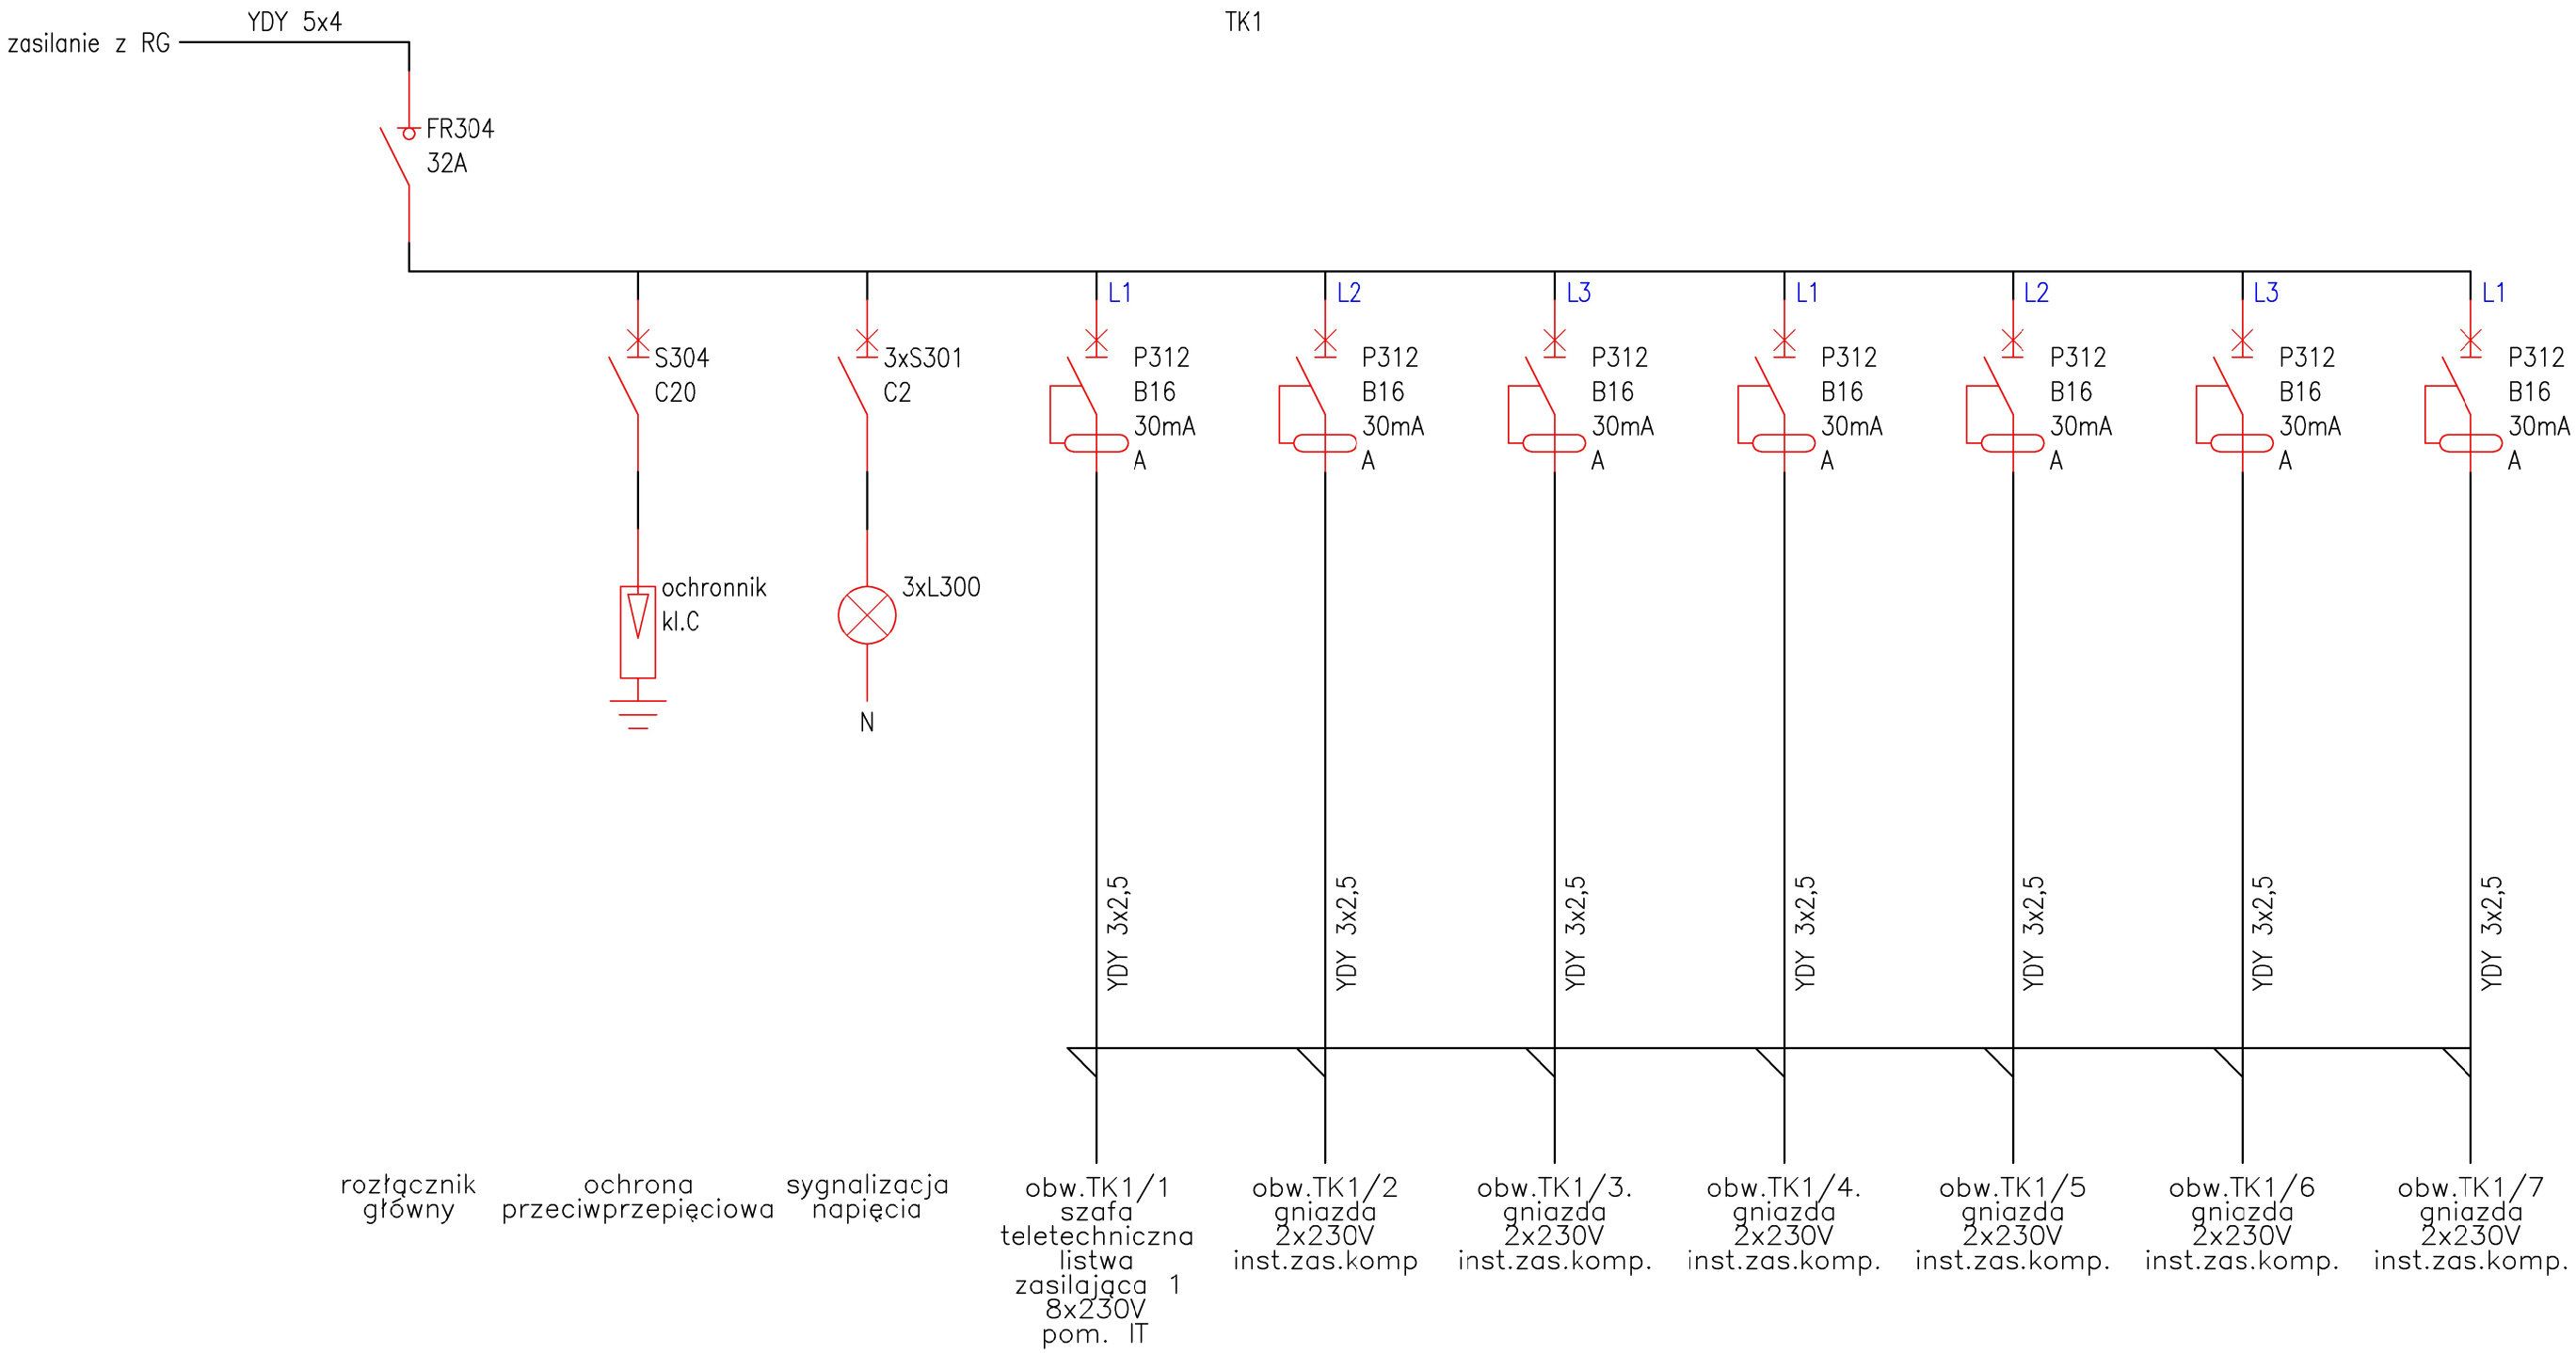

novimax new technologies Novimax Grzegorz Puda Sp.jawna ul. Cskara Kolberga 32, 09-407 Płock	Projektował: Marcin Ziemiński	Podpis:
	Opracował: Grzegorz Puda	Podpis:
	Kreślił: Grzegorz Puda	Podpis:
Obiekt: BUDYNEK BIUROWY **ul.Przemysłowa 2A, 09-200 Sierpc**	Inwestor: **CIEPŁOWNIA SIERPC Sp. z o. o. ul.Przemysłowa 2A 09-200 Sierpc**	
Tytuł rysunku: Schemat rozdzielni TK1		

Instalacja:	Data:	Format:	Nr rysunku:
ELEKTRYCZNA	28.04.2025	A4	ELE–4