


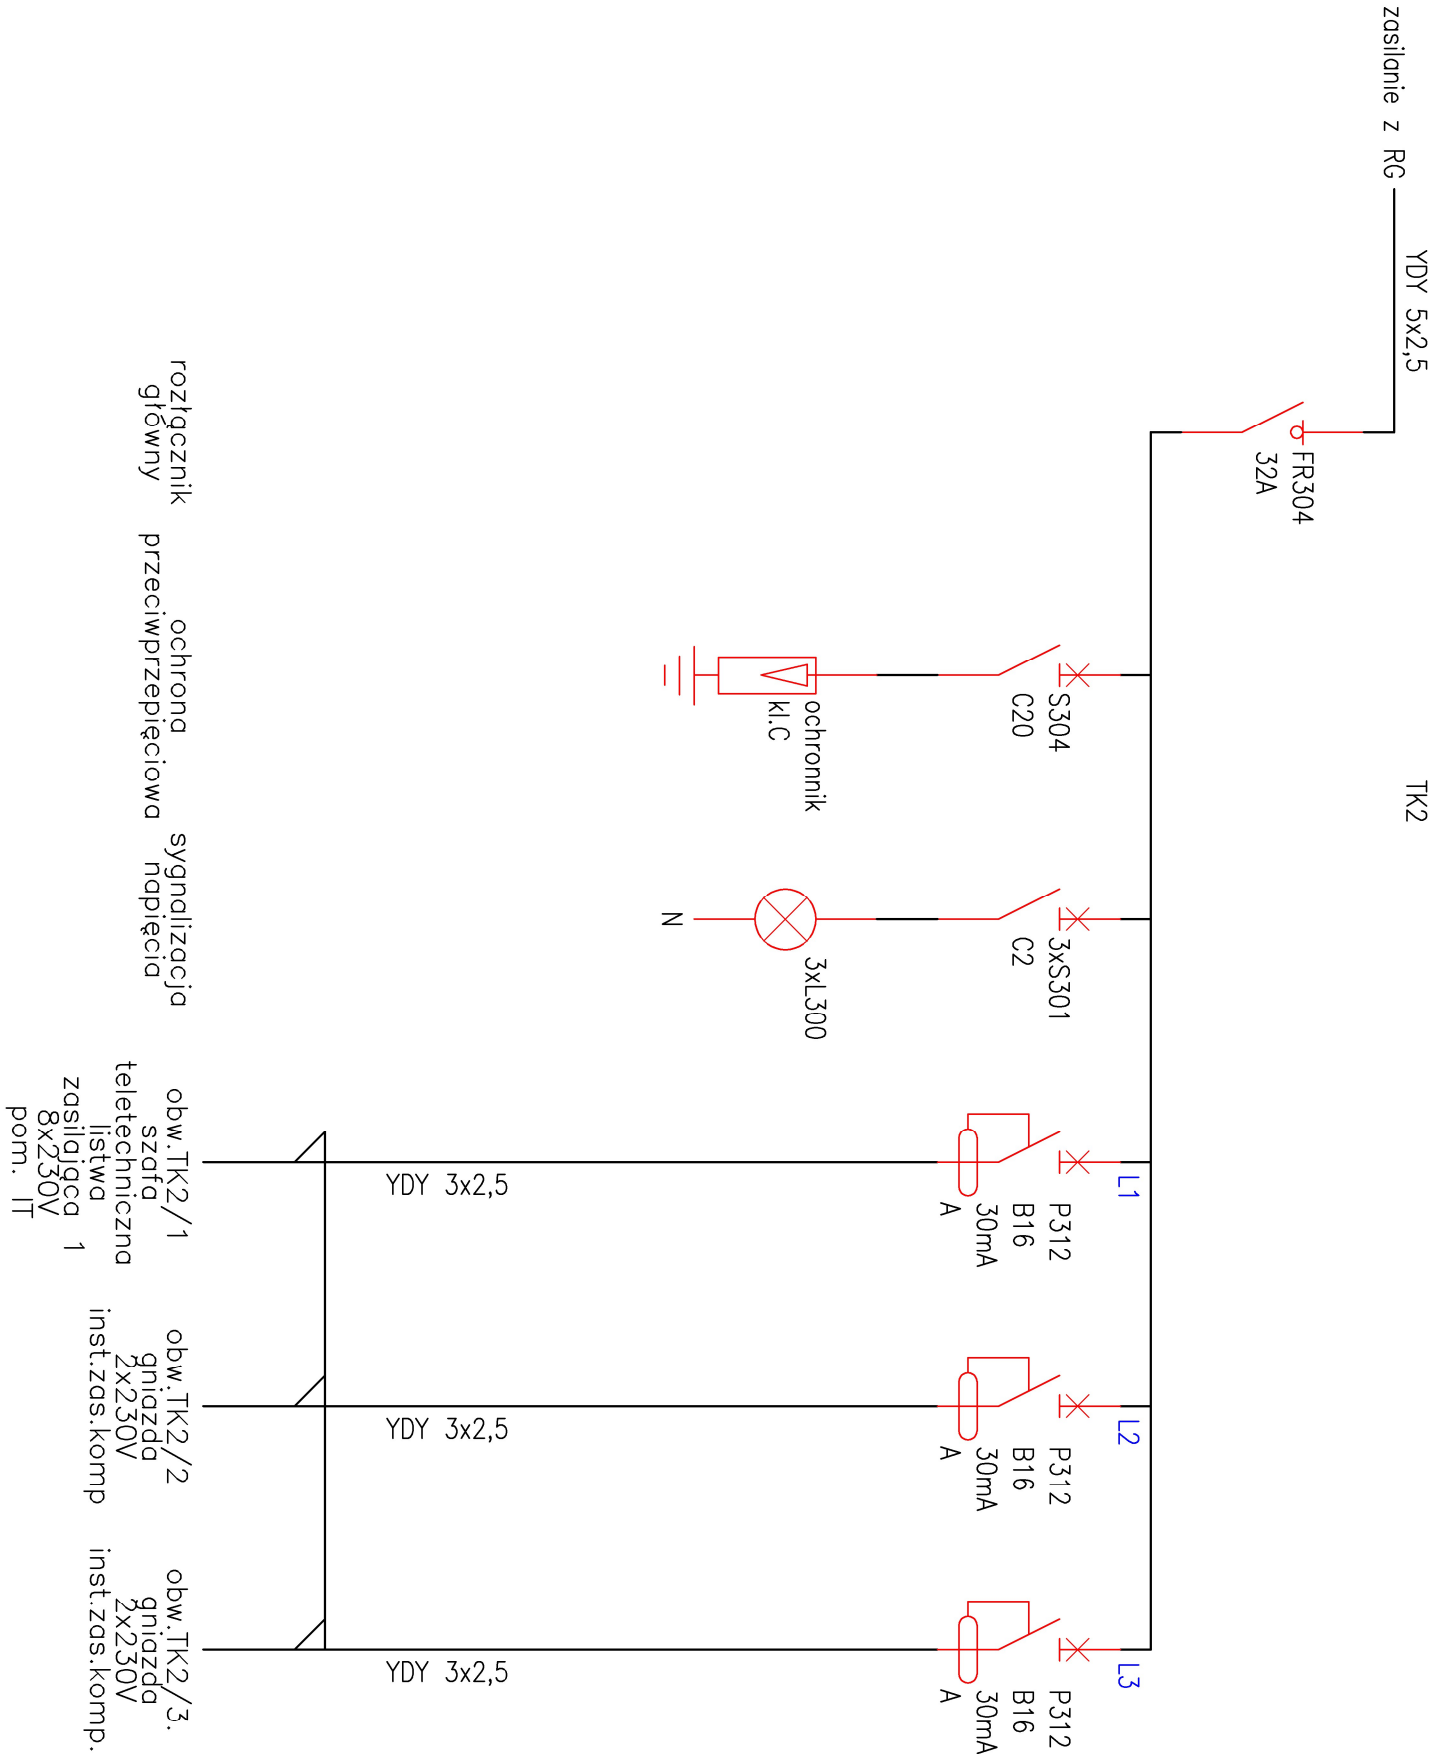

new technologies novimax Novimax Grzegorz Puda Sp. jawna ul. Oskara Kolberga 32, 09-407 Plock	Projektował:	Marcin Ziemiński		Podpis:
	Opracował:	Grzegorz Puda		Podpis:
	Kreślił:	Grzegorz Puda		Podpis:
	Inwestor:	CIEPŁOWNIA SIERPC Sp. z o. o. ul.Przemysłowa 2A 09-200 Sierpc		
Obiekt:	BUDYNEK BIUROWY ul.Przemysłowa 2A, 09-200 Sierpc			
Tytuł rysunku:				
Schemat rozdzielni TK2				
Instalacja:	Data:	Format:	Nr rysunku:	
ELEKTRYCZNA	28.04.2025	A4	ELE-5	