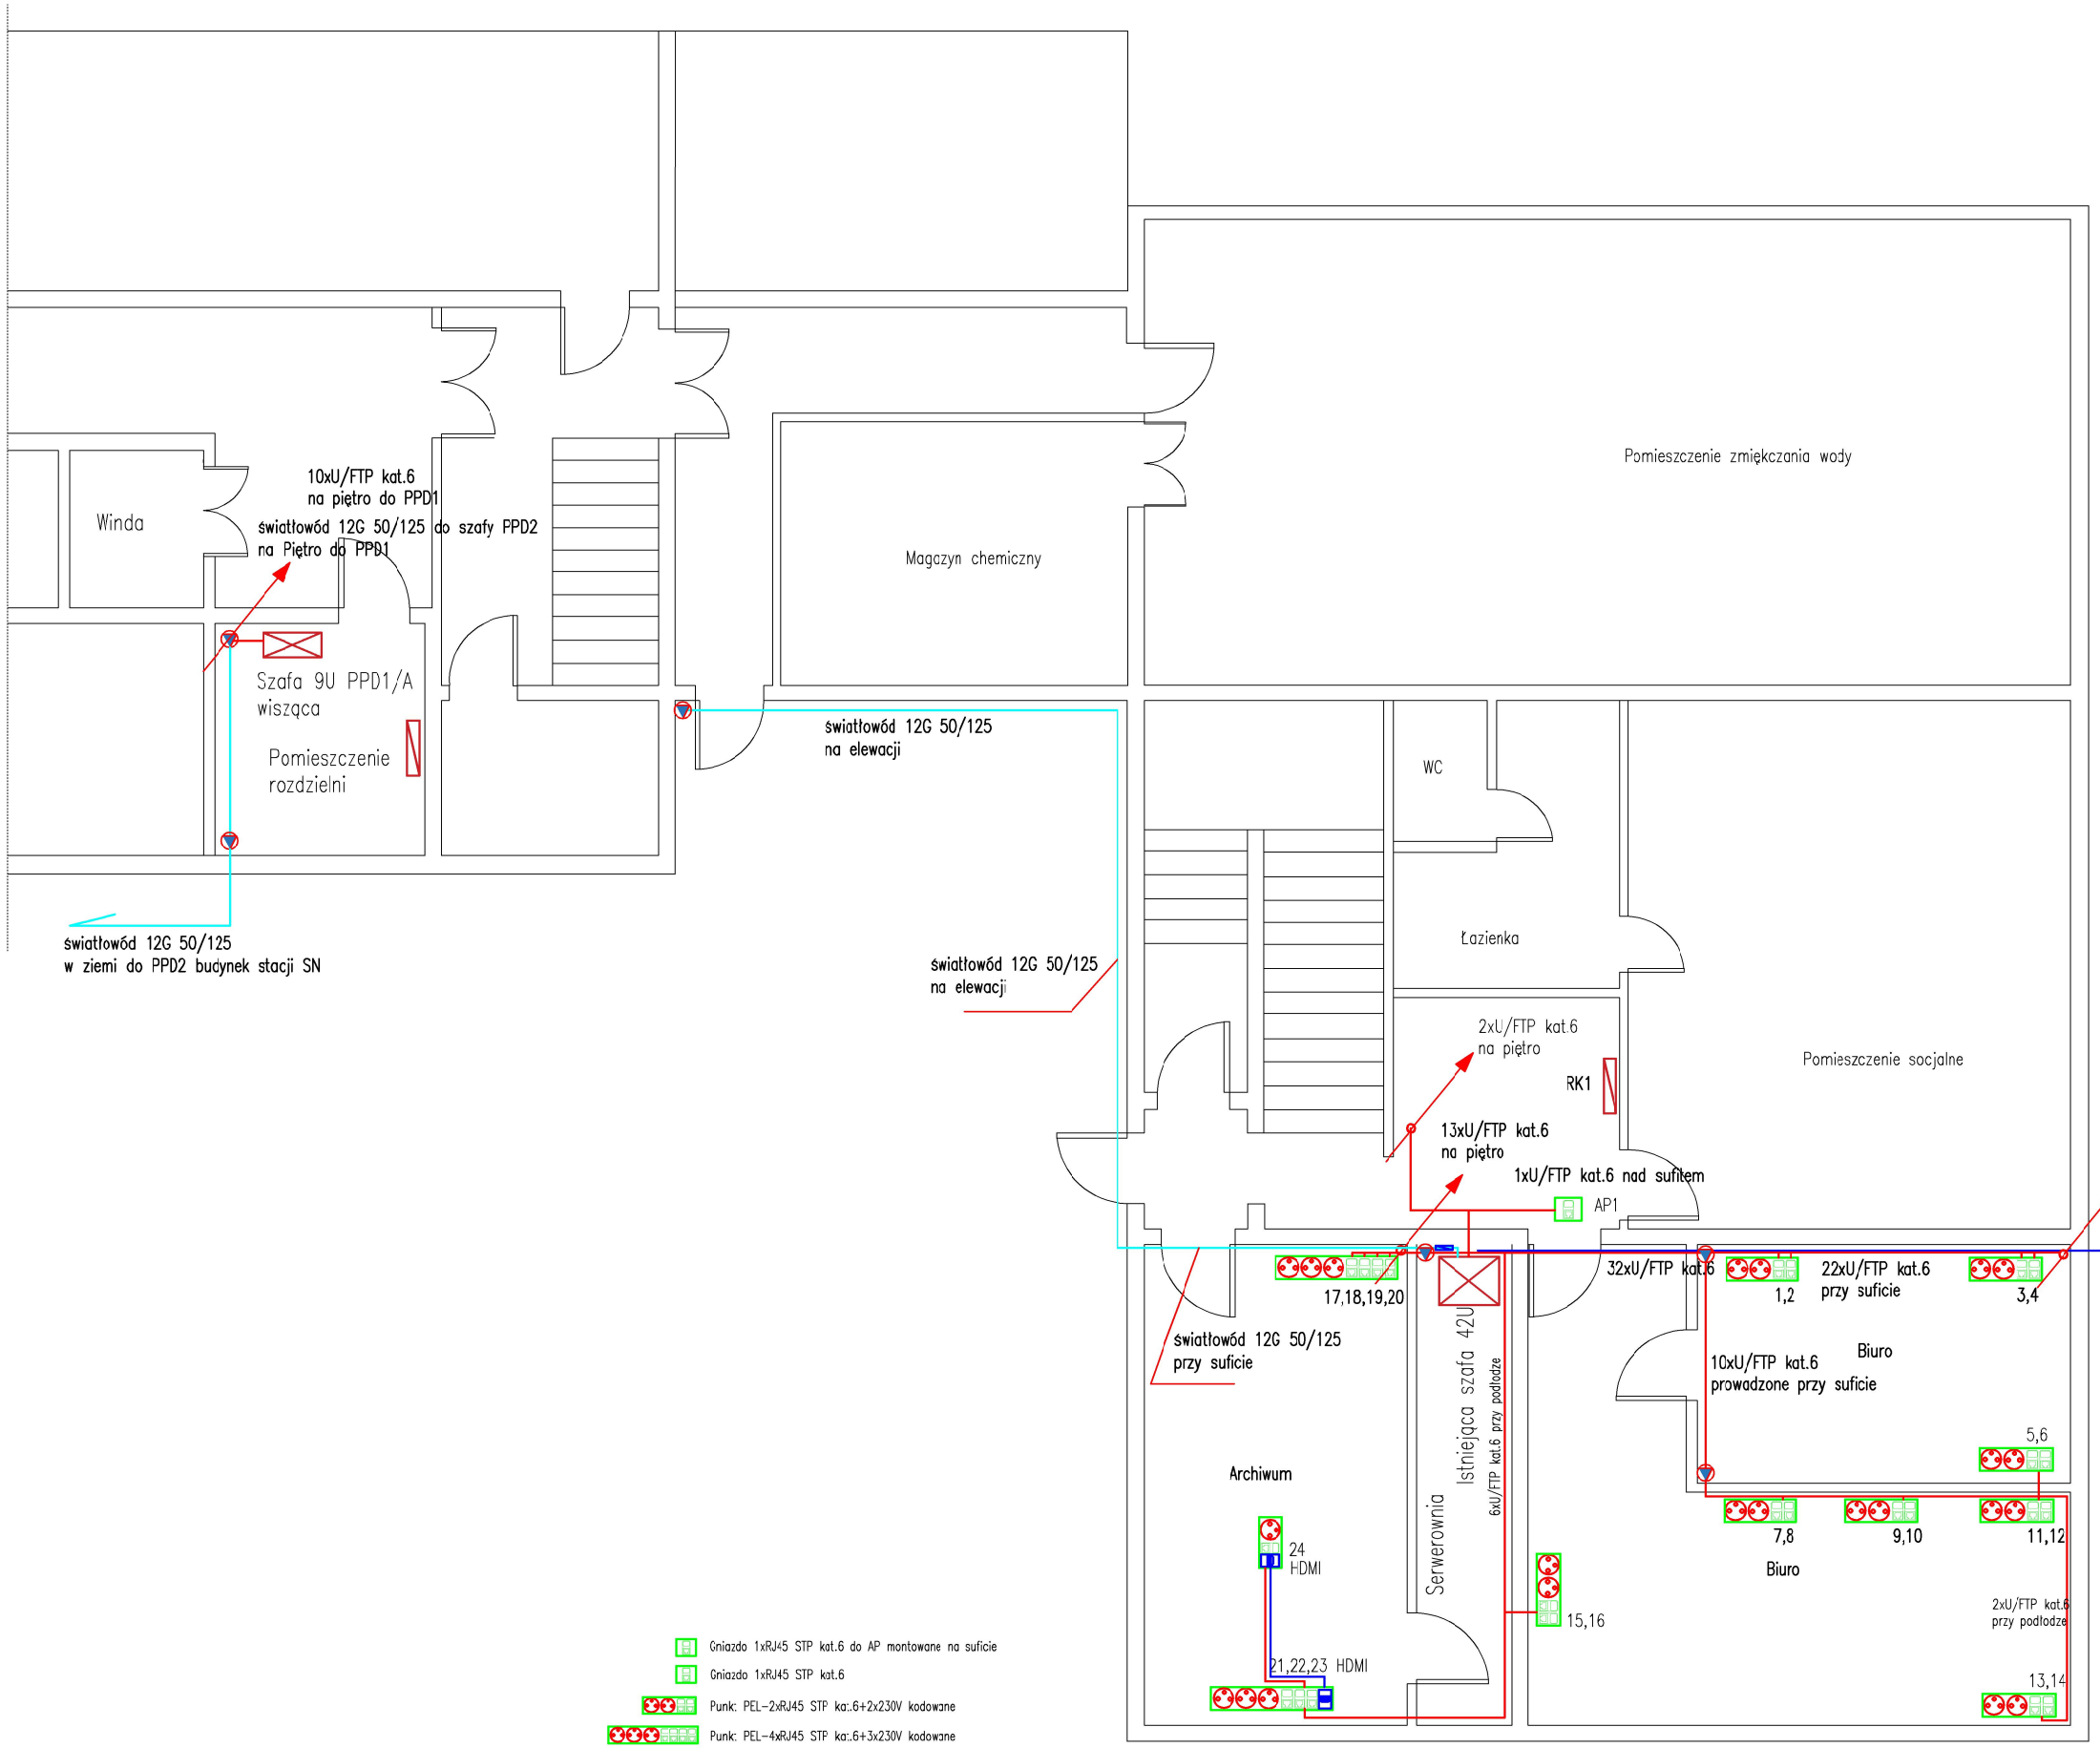

Gniazdo 1xRJ45 STP kat.6 do AP montowane na suficie

Gniazdo 1xRJ45 STP kat.6

Punk: PEL-2xRJ45 STP ka:.6+2x230V kodowane

Punk: PEL-4xRJ45 STP ka:.6+3x230V kodowane

Punkt PEL-1xRJ45 STP+1xHDMI+1x 230V rrontowany na suficie (podejście do rzutnika)

Punkt PEL-3xRJ45 STP+1xHDMI +3x230V

Przewód sieci lan FTP kat.5

Przewód HDMI

Światłowód 12G 50/125

Szafc teletechniczna 42U istniejąca

Szafc teletechniczna 12U nowa

Skrzynia zapasu kabla swiatłowodowego

Pionowe zeście kablii

novimax new technologies Novimax Grzegorz Puda Sp.jawna ul. Oskara Kolberga 32, 09-407 Płock	Projektował: Bożenna Gawińska	Podpis:
	Opracował: Grzegorz Puda	Podpis:
	Kreślił: Grzegorz Puda	Podpis:
Obiekt: BUDYNEK BIUROWY ul.Przemysłowa 2A, 09-200 Sierpc	Inwestor: CIEPŁOWNIA SIERPC Sp. z o. o. ul.Przemysłowa 2A 09-200 Sierpc	
Tytuł rysunku: Instalacja sieci LAN - SCHEMAT GNIAZD PARTER		
Instalacja: Teletechniczna	Data: 28.04.2025	Format: A3
		Nr rysunku: LAN-1