


STACJA SN

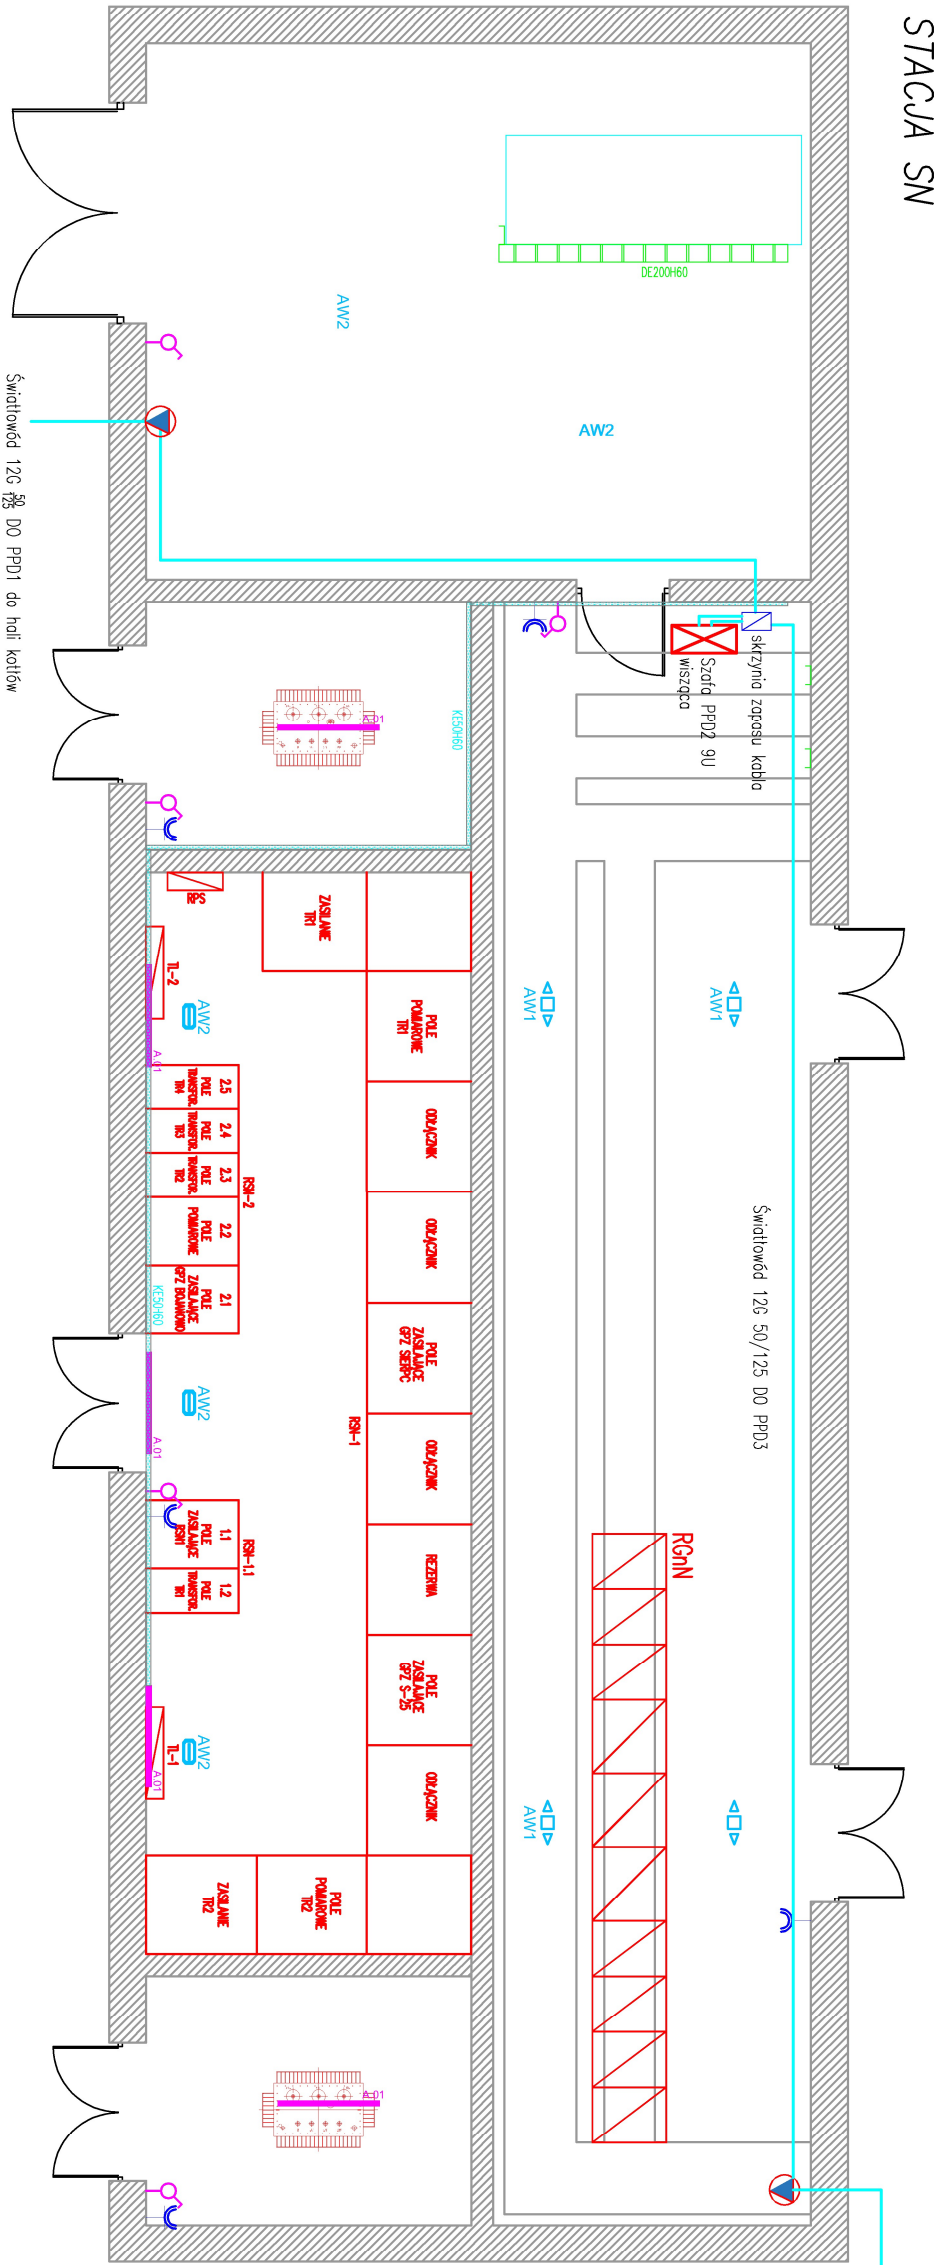

- Światłowód 12G 50/125
- Szafa teletechniczna 12U nowa wisząca
- Pionowe ześbie kabli
- Skrzynia zapasu kabla światłowodowego

Światłowód 12G 50/125 DO PPD3
o budynku kogeneracji

 novimax PROJEKTOWANIE INŻYNIERIA WYKONANIE Novimax Grzegorz Puda Sp. jawna ul. Oskała Koberga 32, 09-407 Pock		Projektant	Bożenna Gawińska	Podpis
		Opiecznik	Grzegorz Puda	Podpis
		Kwalifik.	Grzegorz Puda	Podpis
Obiekt:	BUDYNEK BIUROWY			
	ul. Przemysłowa 2A, 09-200 Sierpc			
Inwestor:	CIEPŁOWNIA SIERPC Sp. z o. o.			
	ul. Przemysłowa 2A 09-200 Sierpc			
Tytuł projektu:				
ISCHEMAT TRASY ŚWIATŁOWODU- BUDYNEK STACJI SN				
Instalacja:	Data:	Fazmód:	Wz. rysunku:	
Teletechniczna	28.04.2025	A3	LAN-10	