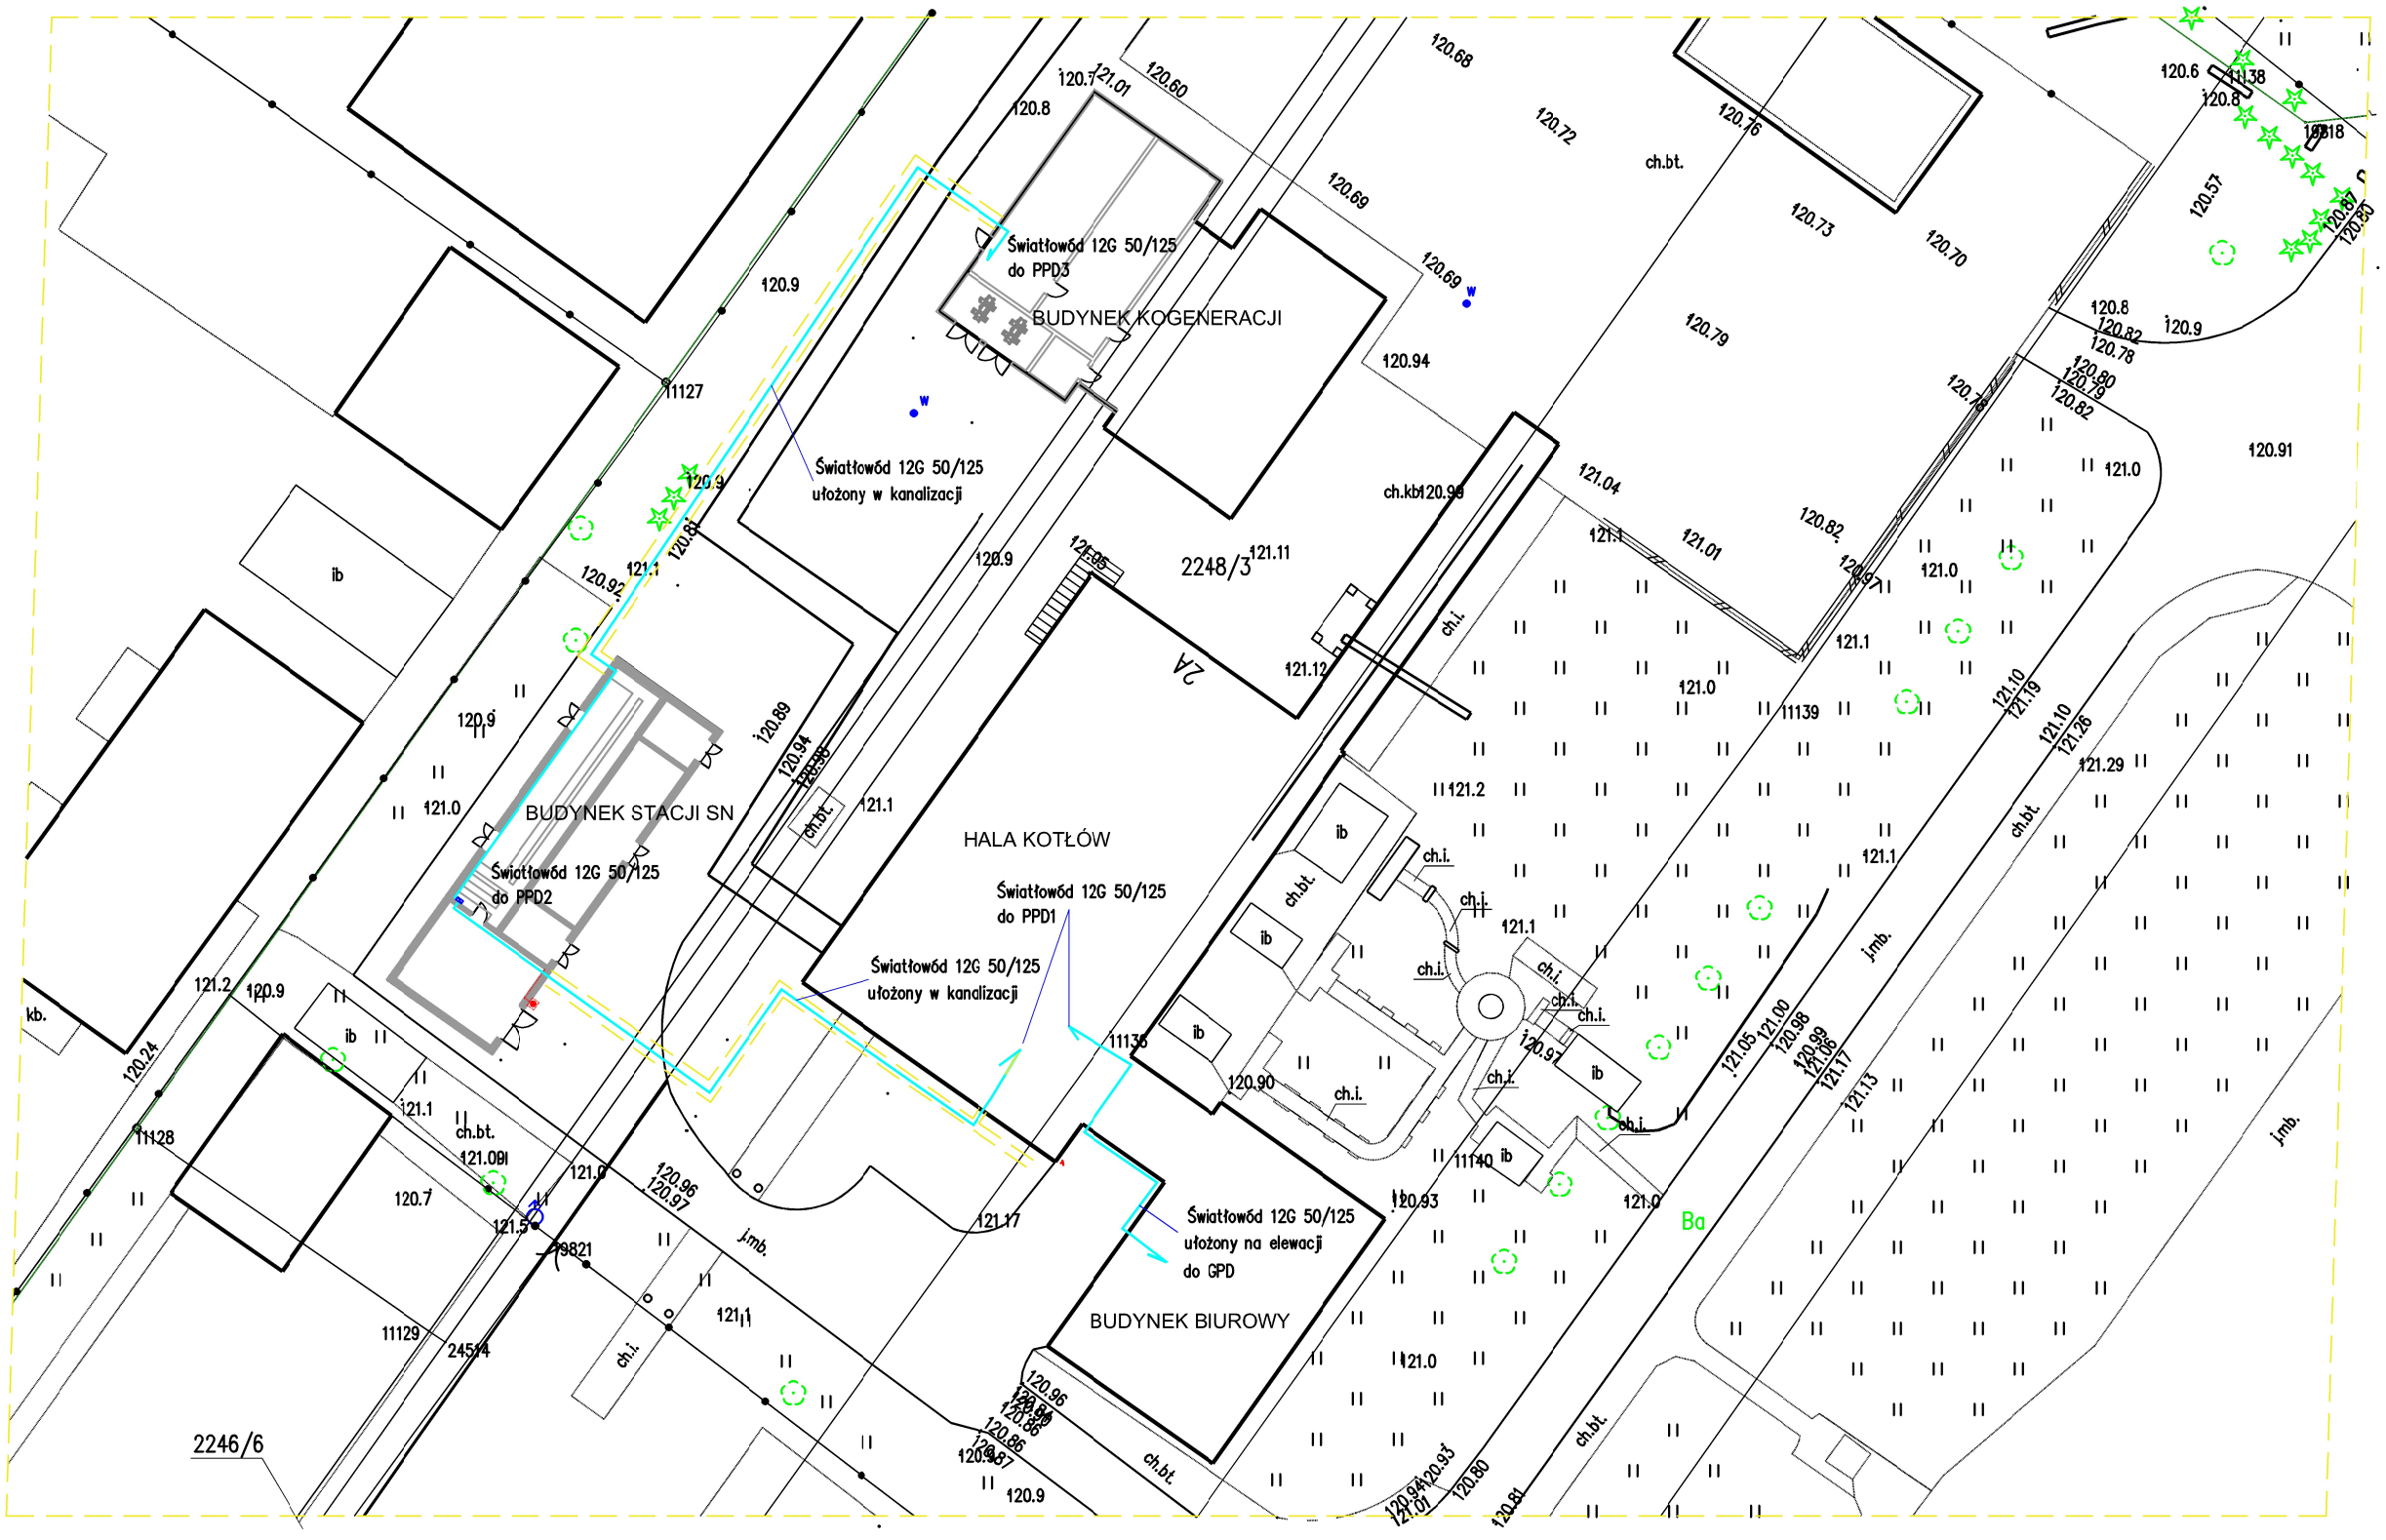

novimax new technologies Novimax Grzegorz Puda Sp.jawna ul. Oskara Kolberga 32, 09-407 Płock	Projektował: Bożenna Gawińska	Podpis:	
	Opracował: Grzegorz Puda	Podpis:	
	Kreślił: Grzegorz Puda	Podpis:	
Obiekt: BUDYNEK BIUROWY ul.Przemysłowa 2A, 09-200 Sierpc	Inwestor: CIEPŁOWNIA SIERPC Sp. z o. o. ul.Przemysłowa 2A 09-200 Sierpc		
Tytuł rysunku: ISCHEMAT TRASY ŚWIATŁOWODU- TEREN			
Instalacja: Teletechniczna	Data: 28.04.2025	Format: A3	Nr rysunku: LAN – 12