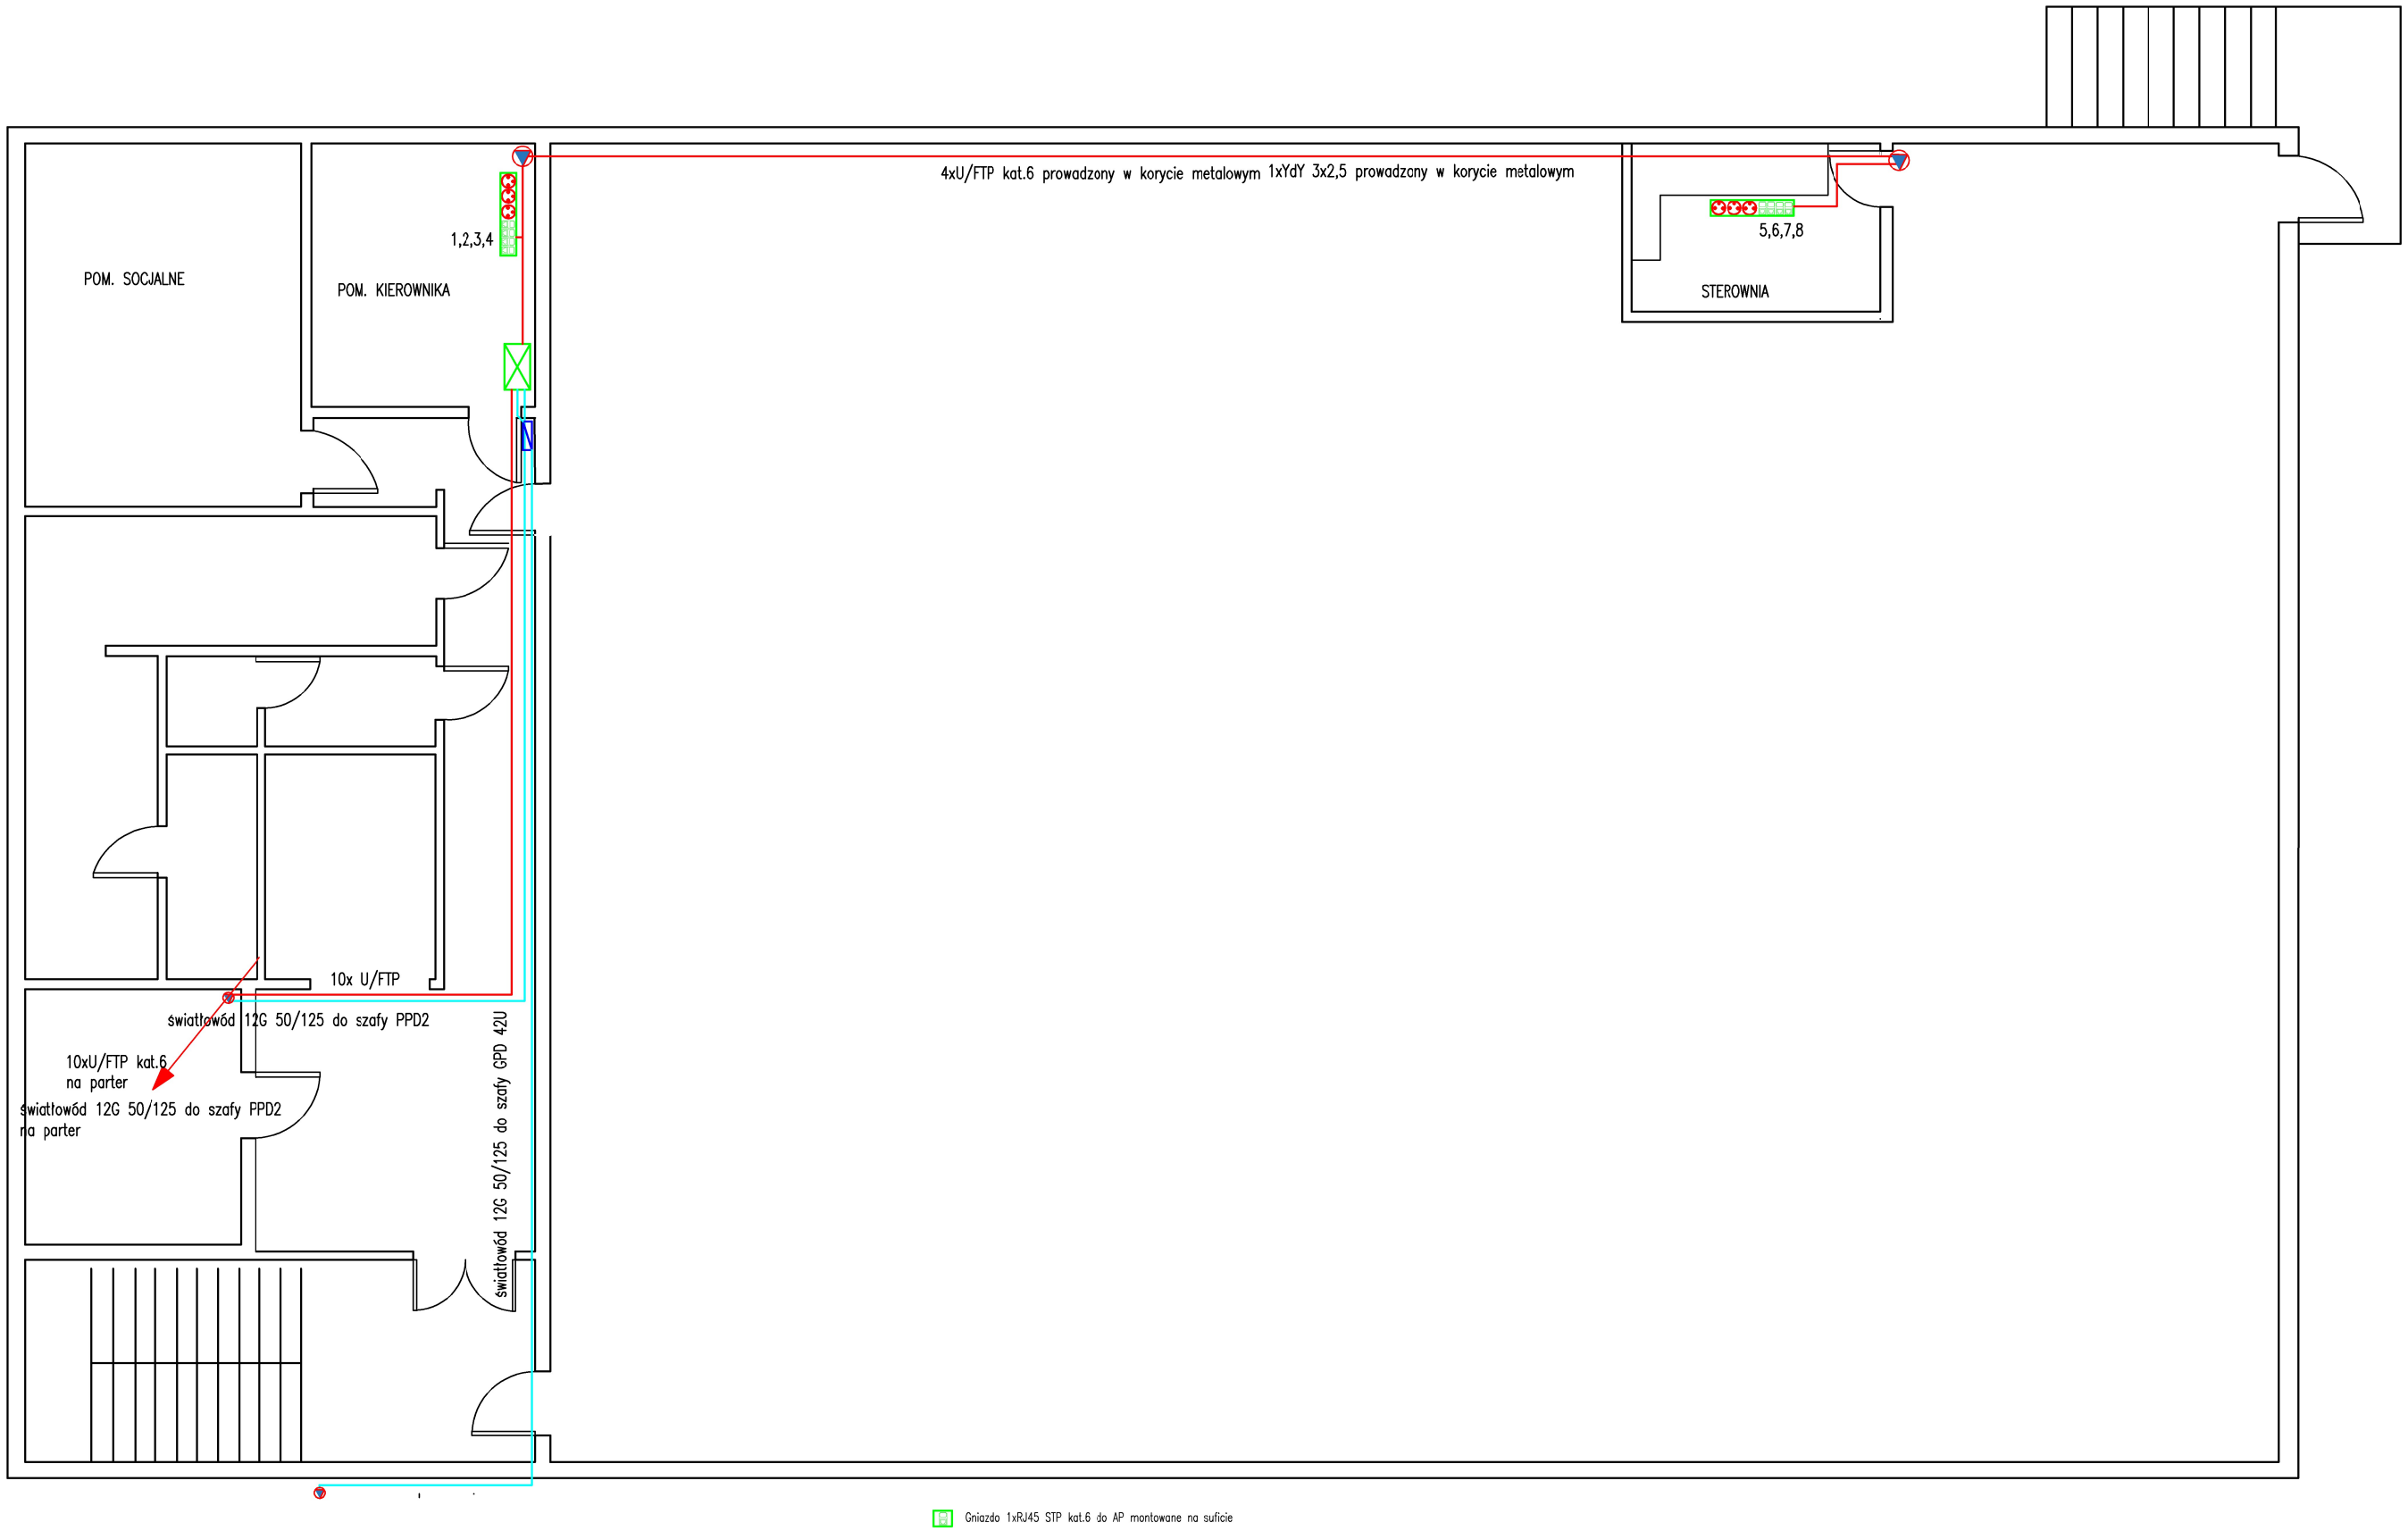

Gniazdo 1xRJ45 STP kat.6 do AP montowane na suficie

Gniazdo 1xRJ45 STP kat.6

Punkt PEL-2xRJ45 STP kat.6+2x230V kodowane

Punkt PEL-4xRJ45 STP kat.6+3x230V kodowane

Przewód sieci lan U/FTP kct.6

Światłowód 12G 50/125

Szafa teletechniczna 42U istniejąca

Szafa teletechniczna 12U nowa

Skrzynia zapasu kabla światłowodowego

Pionowe zeście kabli

novimax new technologies Novimax Grzegorz Puda Sp.jawna ul. Oskara Kolberga 32, 09-407 Płock	Projektował: Bożenna Gawińska	Podpis:	
	Opracował: Grzegorz Puda	Podpis:	
	Kreślił: Grzegorz Puda	Podpis:	
Obiekt: BUDYNEK BIUROWY ul.Przemysłowa 2A, 09-200 Sierpc	Inwestor: CIEPŁOWNIA SIERPC Sp. z o. o. ul.Przemysłowa 2A 09-200 Sierpc		
Tytuł rysunku: Instalacja sieci LAN - SCHEMAT GNIAZD HALA KOTŁÓW			
Instalacja: Teletechniczna	Data: 28.04.2025	Format: A3	Nr rysunku: LAN-3