


ZAŁĄCZNIK NR 12
SKALA 1:500

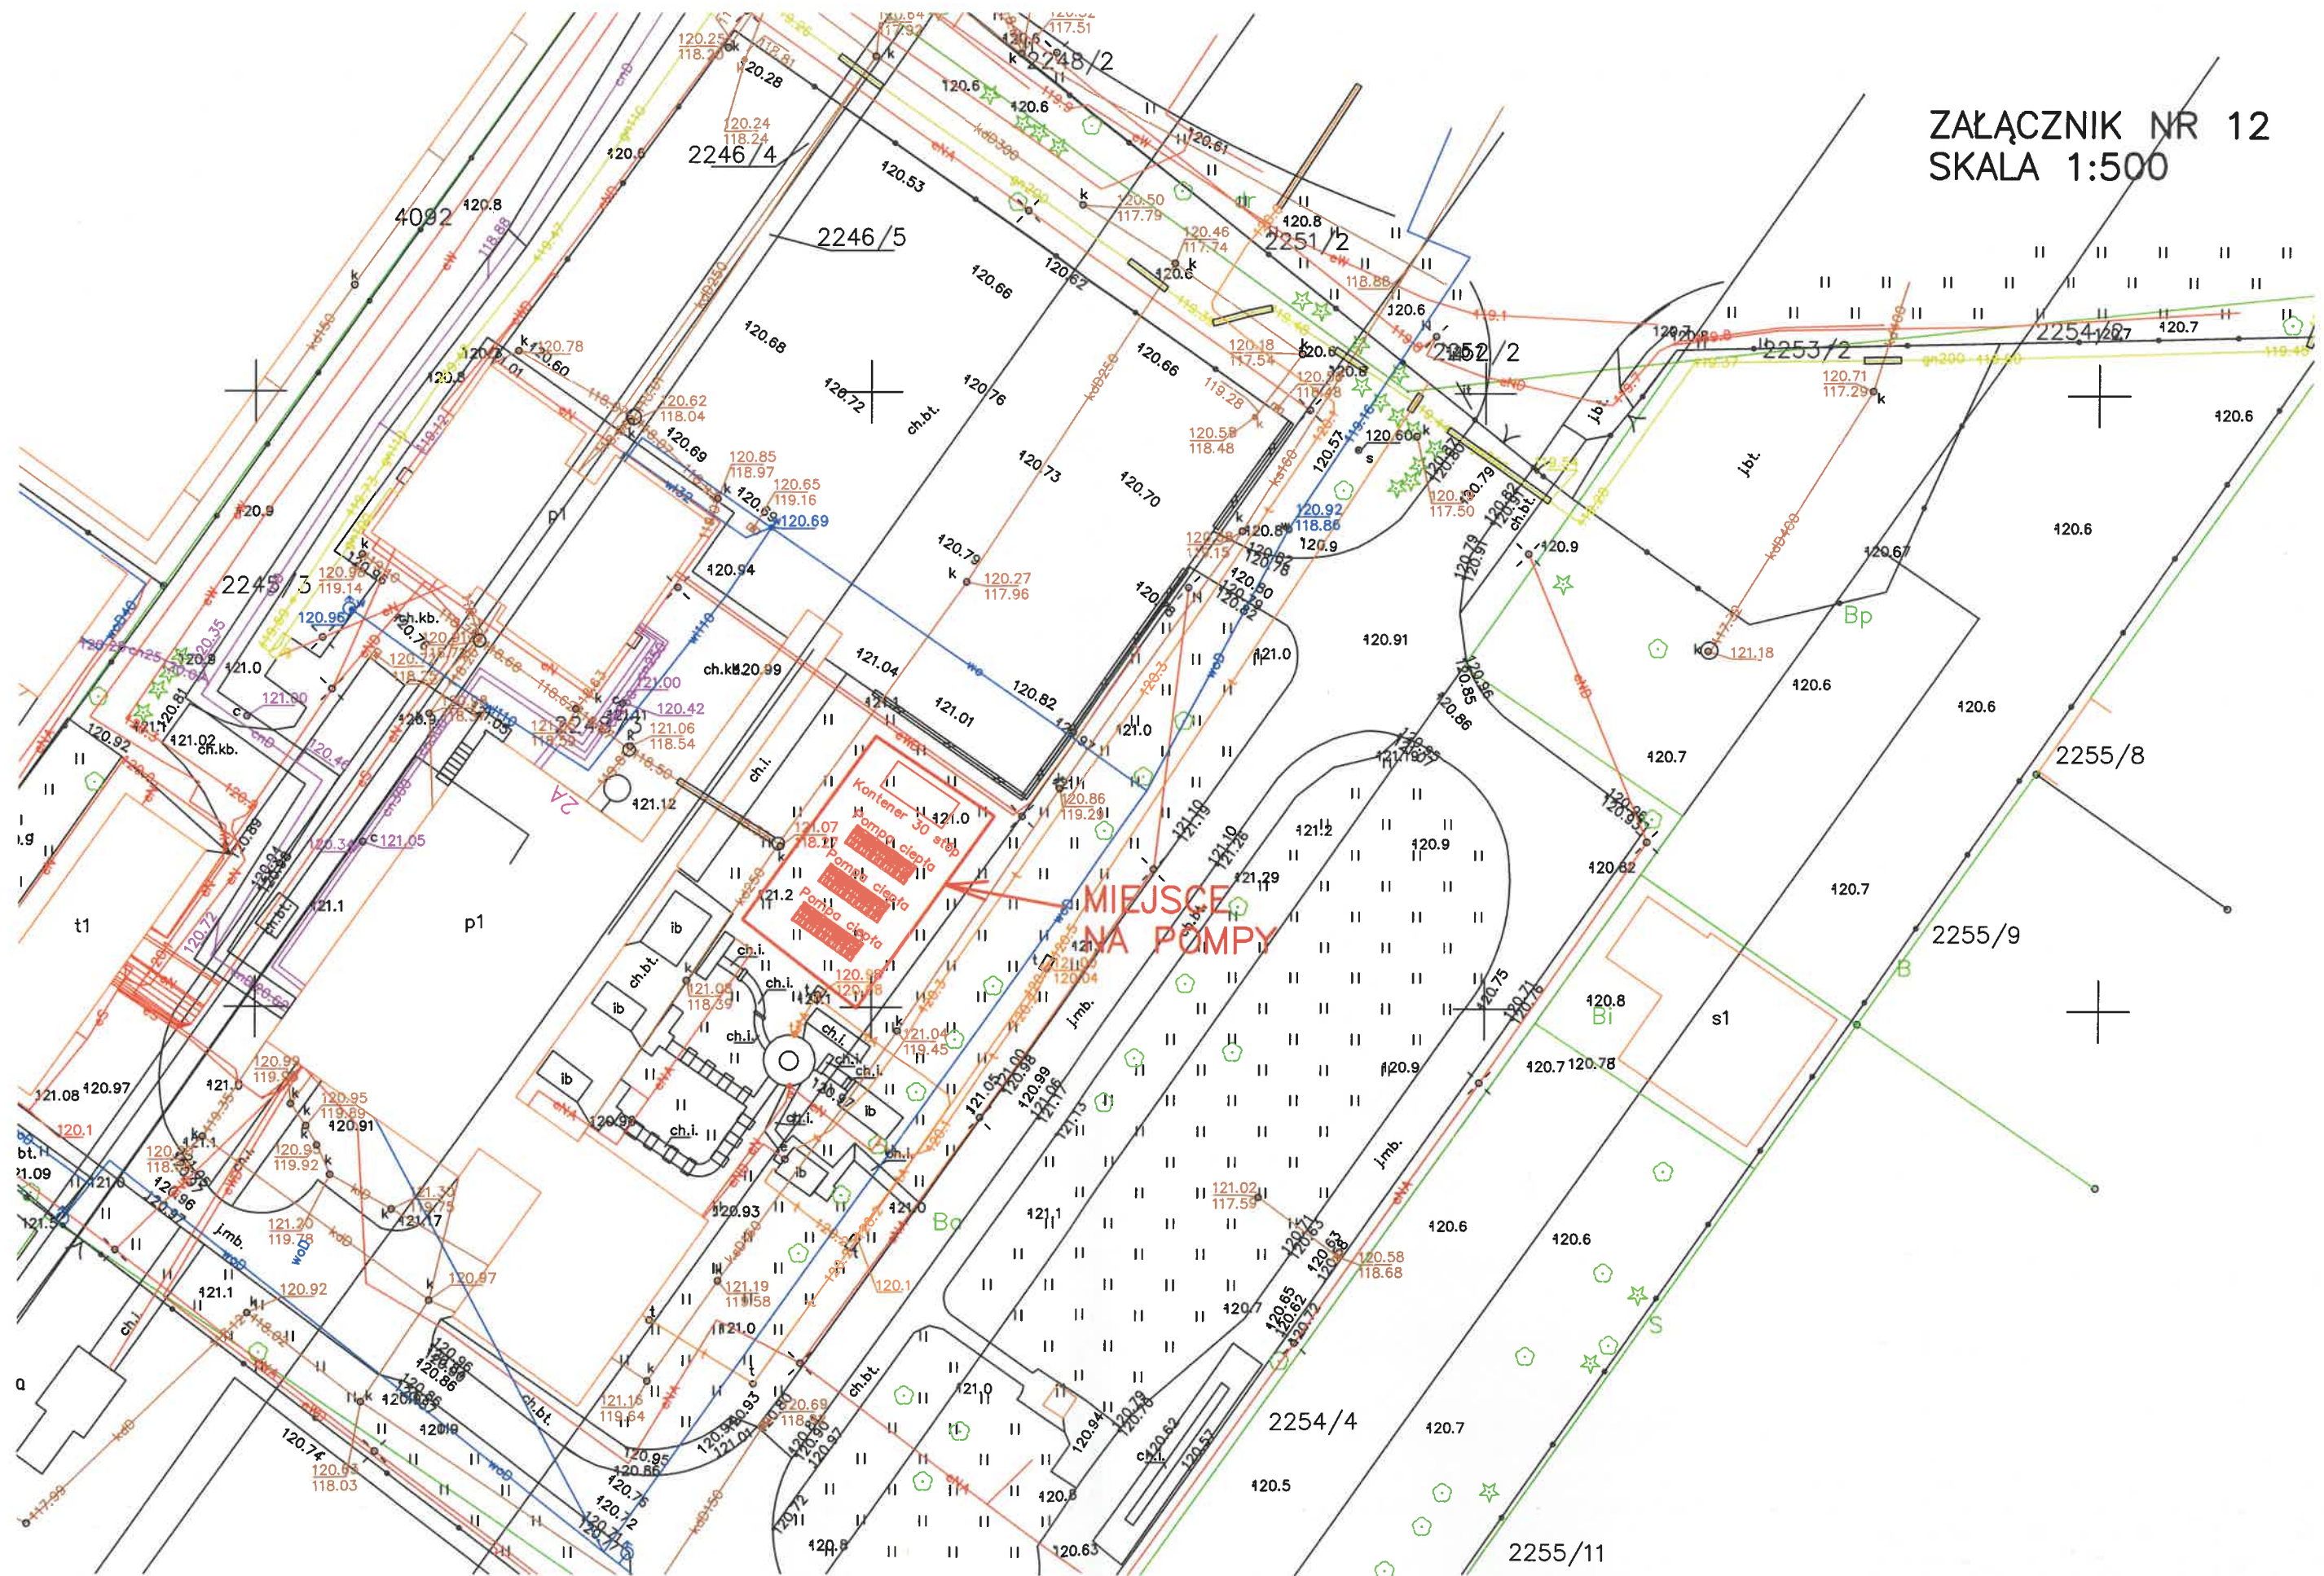

MIEJSCE
NA POMPY