


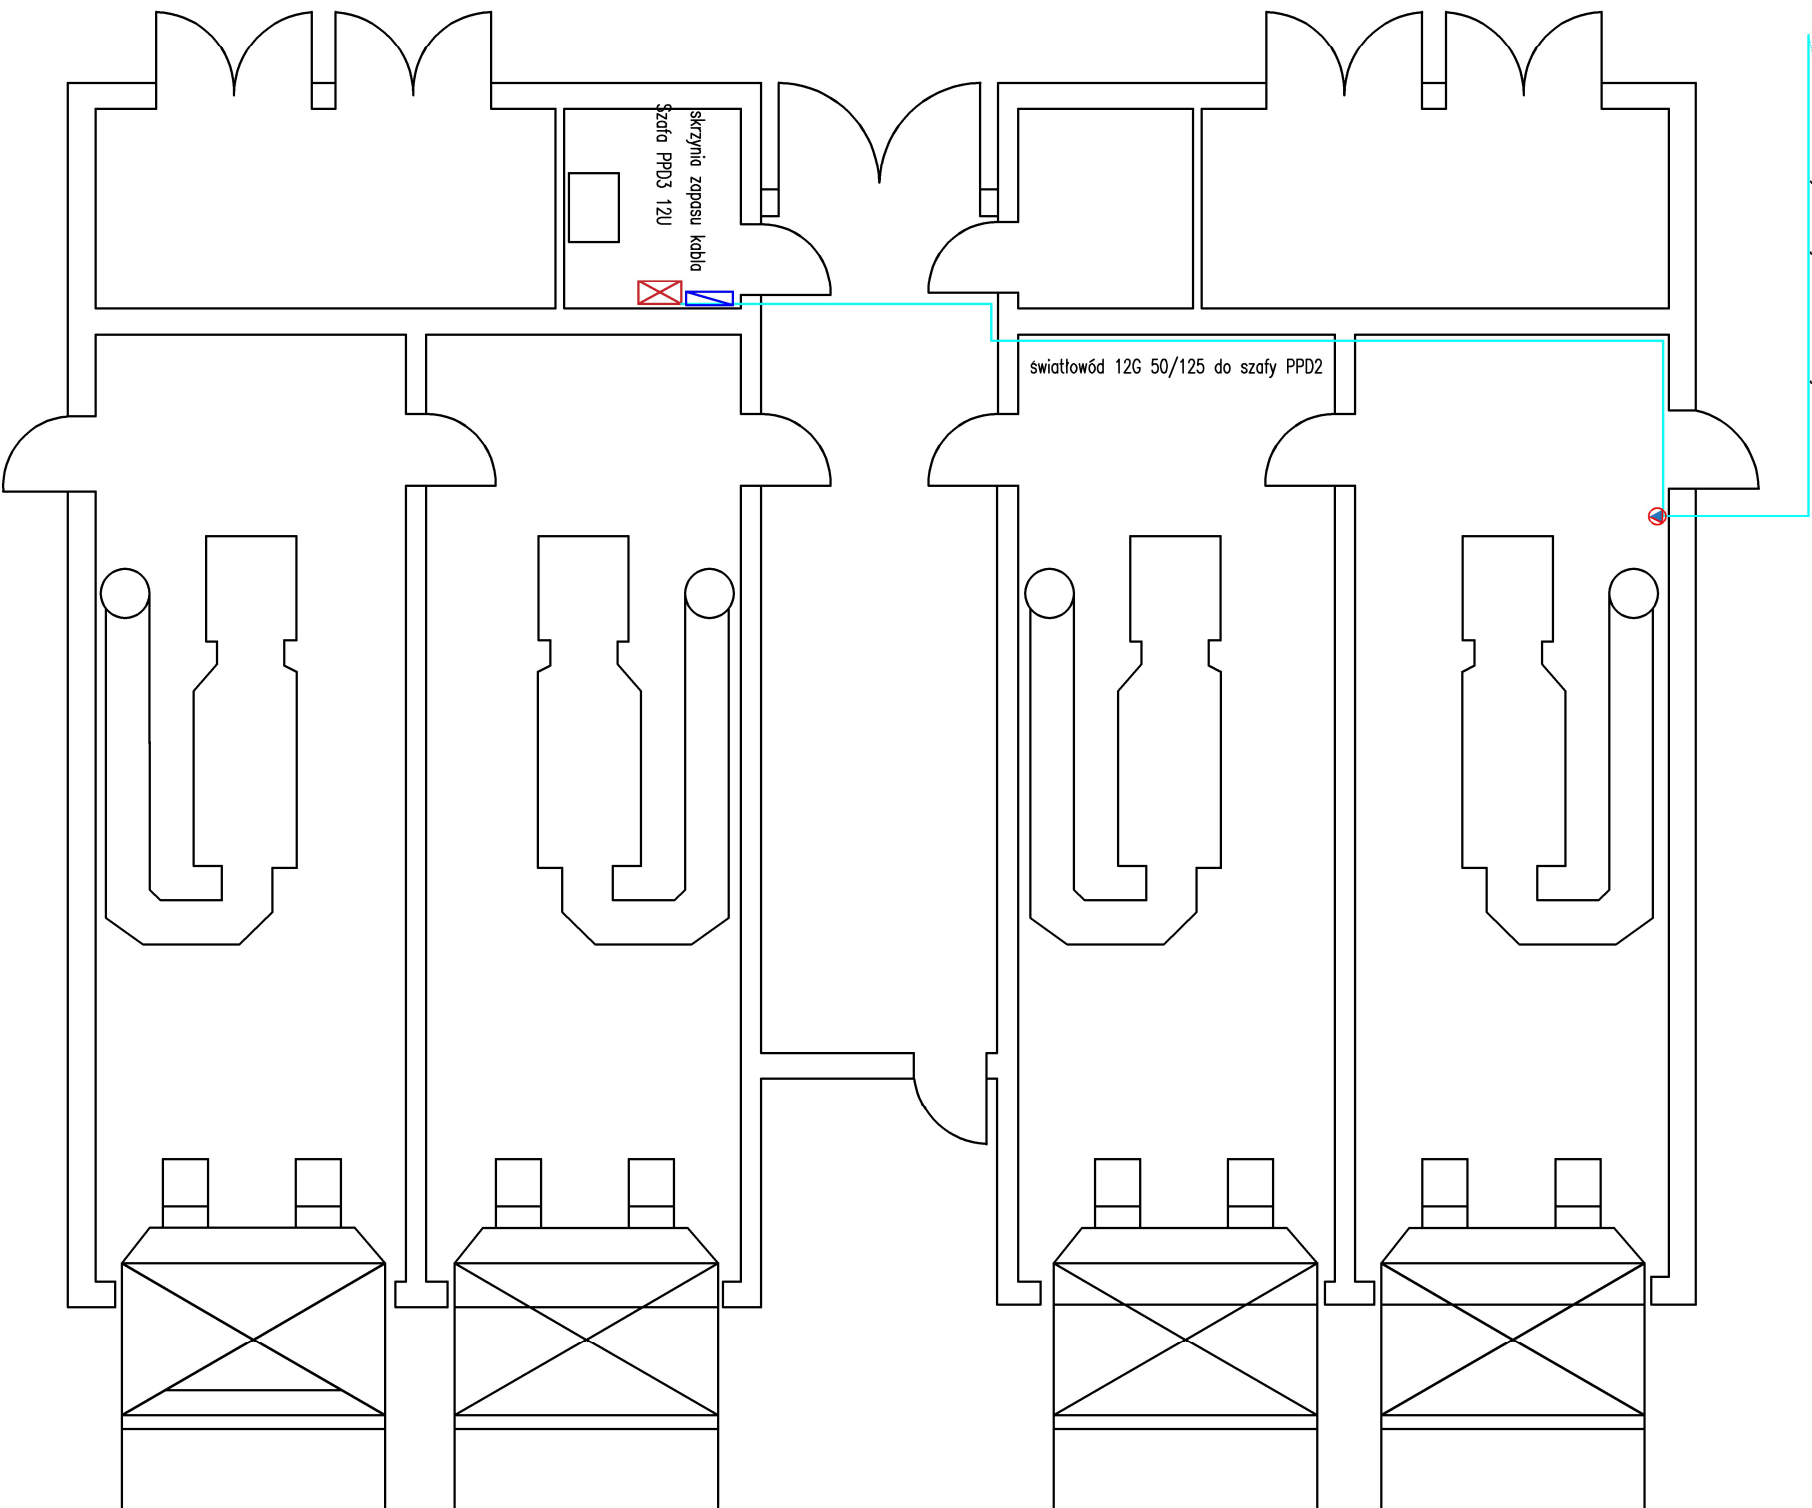

novimax new technology					
Novimax Grzegorz Puda Sp. jawna ul. Osiera Koberka 22, 09-407 Pieck					
Obiekt: BUDYNEK BIUROWY ul.Przemysłowa 2A, 09-200 Sierpc					
Tytuł rysunku: !SCHEMAT TRASY ŚWIATŁOWODU- BUDYNEK KOGENERACJI					
Instalacja:		Data:		Tytuł rysunku:	
Telefonicznie		28.04.2025		A3	
		Format:		Miejscowość:	
		A3		LAN - 1	