

TABELA TORÓW

Nr toru	Długość ogólna		Długość użyteczna	
	od	do	od	do
170	PR.170	PR.174	Ukresu HM 0+81,5	HM 3+220
172	PR.170	PR.175	Ukresu HM 0+81,5	HM 2+190
174	PR.175	K.O.	Ukresu HM 0+49,3	Zosypki K.O. HM 2+027
176	PR.175	PR.174	PR.175	Ukresu HM 0+94,0
178	PR.174	K.O.	PR.174	Zosypki K.O. HM 0+19,5
Połączenie torów 170/116	PR.172	PR.173	66,60	---


TABELA ROZJAZDÓW

Nr rozjazdu	Pozycje na terenie	Typ	Promień	Skoś	Kierunek	Długość
170	Przebieg boczny PKP	Rz-S49	190	1:9	lewy	27,14m
171	Przebieg boczny	Rz-S49	190	1:9	lewy	27,14m
172	---	Rz-S49	190	1:9	prawy	27,14m
173	---	Rz-S49	190	1:9	prawy	27,14m
174	---	Rz-S49	190	1:9	prawy	27,14m
175	---	Rz-S49	190	1:9	lewy	27,14m

OZNACZENIA:

- PR - początek rozjazdu
- KR - koniec rozjazdu
- K.O. - kład obrotowy
- P.L. - początek tuku
- K.L. - koniec tuku
- - granica terenu PKP
- - fura boczny "Ciepłownia", potozone
- - poza terenem PKP
- - fura boczny "Ciepłownia", potozone
- - na terenie PKP
- - fura inne
- - teren PKP zajęty przez bocznicę "Ciepłownia"

PLAN SYTUACYJNY  
BOCZNICZY KOLEJOWEJ NORMALNOTOROWEJ  
PRZY STACJI SIERPC  
SKALA 1:500



DANE ORIENTACYJNE:

1. Ogólna długość bocznic
2. Długość części bocznic potozonej poza gruntem kolejowym
3. Długość części bocznic na gruncie kolejowym po potrąceniu długości rozjazdów
4. Powierzchnia gruntu kolejowego zajętego na bocznic
5. Stacja obsługująca
6. Odległość od rozjazdu odgającego do punktu zdawczo-odbiorczego
7. Bocznic "Ciepłownia" odgacza się rozjazdem zwichniętym nr 170 na HM 0+06 toru nr 116 wchodzącego w skład grupy torów zdawczo-odbiorczych (nr nr 115, 116/117) wspólnej dla zespołu bocznic "Browar", "Bocut", "PZZ"
8. Tor komunikacyjny nr 114 do zespołu bocznic Dzielnic Przemysłowej odgacza się rozjazdem zwichniętym nr 120 w KM 87+5228 linii kolejowej Naselsk-Sierpc
9. Odległość od początku toru komunikacyjnego nr 114 (P.R.120) do początku bocznic "Ciepłownia" (P.R.170) 1140m

**AGENCJA PROJEKTOWA**  
"SIEP" S.C.  
ul. Sierpczka 12  
85-400 Sierpc  
tel. 85-22 11 111

**UZYSKOWNIK**  
BOCZNICZY "CIEPŁOWNIA"

**WYKONAWCA**  
Z-66 WYKONAWCA  
Energetyka Ciepła i Gazowa  
ul. Sierpczka 12  
85-400 Sierpc  
tel. 85-22 11 111

INWENTARYZACJA BOCZNICZY KOLEJOWEJ NORMALNOTOROWEJ  
"CIEPŁOWNIA" PRZY STACJI SIERPC

MAPA SYTUACYJNA

SPRACOWNIA: 02.19927 mgr inż. Marek Kosiński

WSPOMAGALNA: 03.19927 S. Kosiński

DATA: 1992r.

SKALA: 1:500

Imię i nazwisko: *[Signature]*

REJONOWA STACJA KUTNO

PKP

UZEWNIONO:  
MACZEJEWICZ  
ul. Sierpczka 12  
85-400 Sierpc

OPRACOWANIE  
ul. Sierpczka 12  
85-400 Sierpc

19.05.1992r.

19.05.1992r.

UZEWNIONO:  
MACZEJEWICZ  
ul. Sierpczka 12  
85-400 Sierpc

OPRACOWANIE  
ul. Sierpczka 12  
85-400 Sierpc

19.05.1992r.

UZEWNIONO:  
MACZEJEWICZ  
ul. Sierpczka 12  
85-400 Sierpc

OPRACOWANIE  
ul. Sierpczka 12  
85-400 Sierpc

19.05.1992r.

UZEWNIONO:  
MACZEJEWICZ  
ul. Sierpczka 12  
85-400 Sierpc

OPRACOWANIE  
ul. Sierpczka 12  
85-400 Sierpc

19.05.1992r.