


OPRACOWAŁ	INŻ. FRANCISZEK CHOJNACKI	19.03.2021	1/97		OBIEKT:	Ciepłownia Sierpc Spółka z o.o.	NAZWA INWESTYCJI:	BUDOWA NOWEJ ROZDZIELNI NISKIEGO NAPIĘCIA - 0,4 kV Z SAMOCZYNNYM UKŁADEM ZAŁĄCZANIA REZERWY- UKŁADEM SZR DLA POTRZEB CIEPŁOWNI SIERPC, Sp. z o.o.	NAZWA RYSUNKU:	INSTALACJA UKŁADU SZR	NR RYSUNKU:	E1	ARKUSZ: 4
SPRAWDZIŁ	INŻ. ROBERT KUCHARSKI	19.03.2021	0622/06			09-200 Sierpc, ul. Przemysłowa 2a							

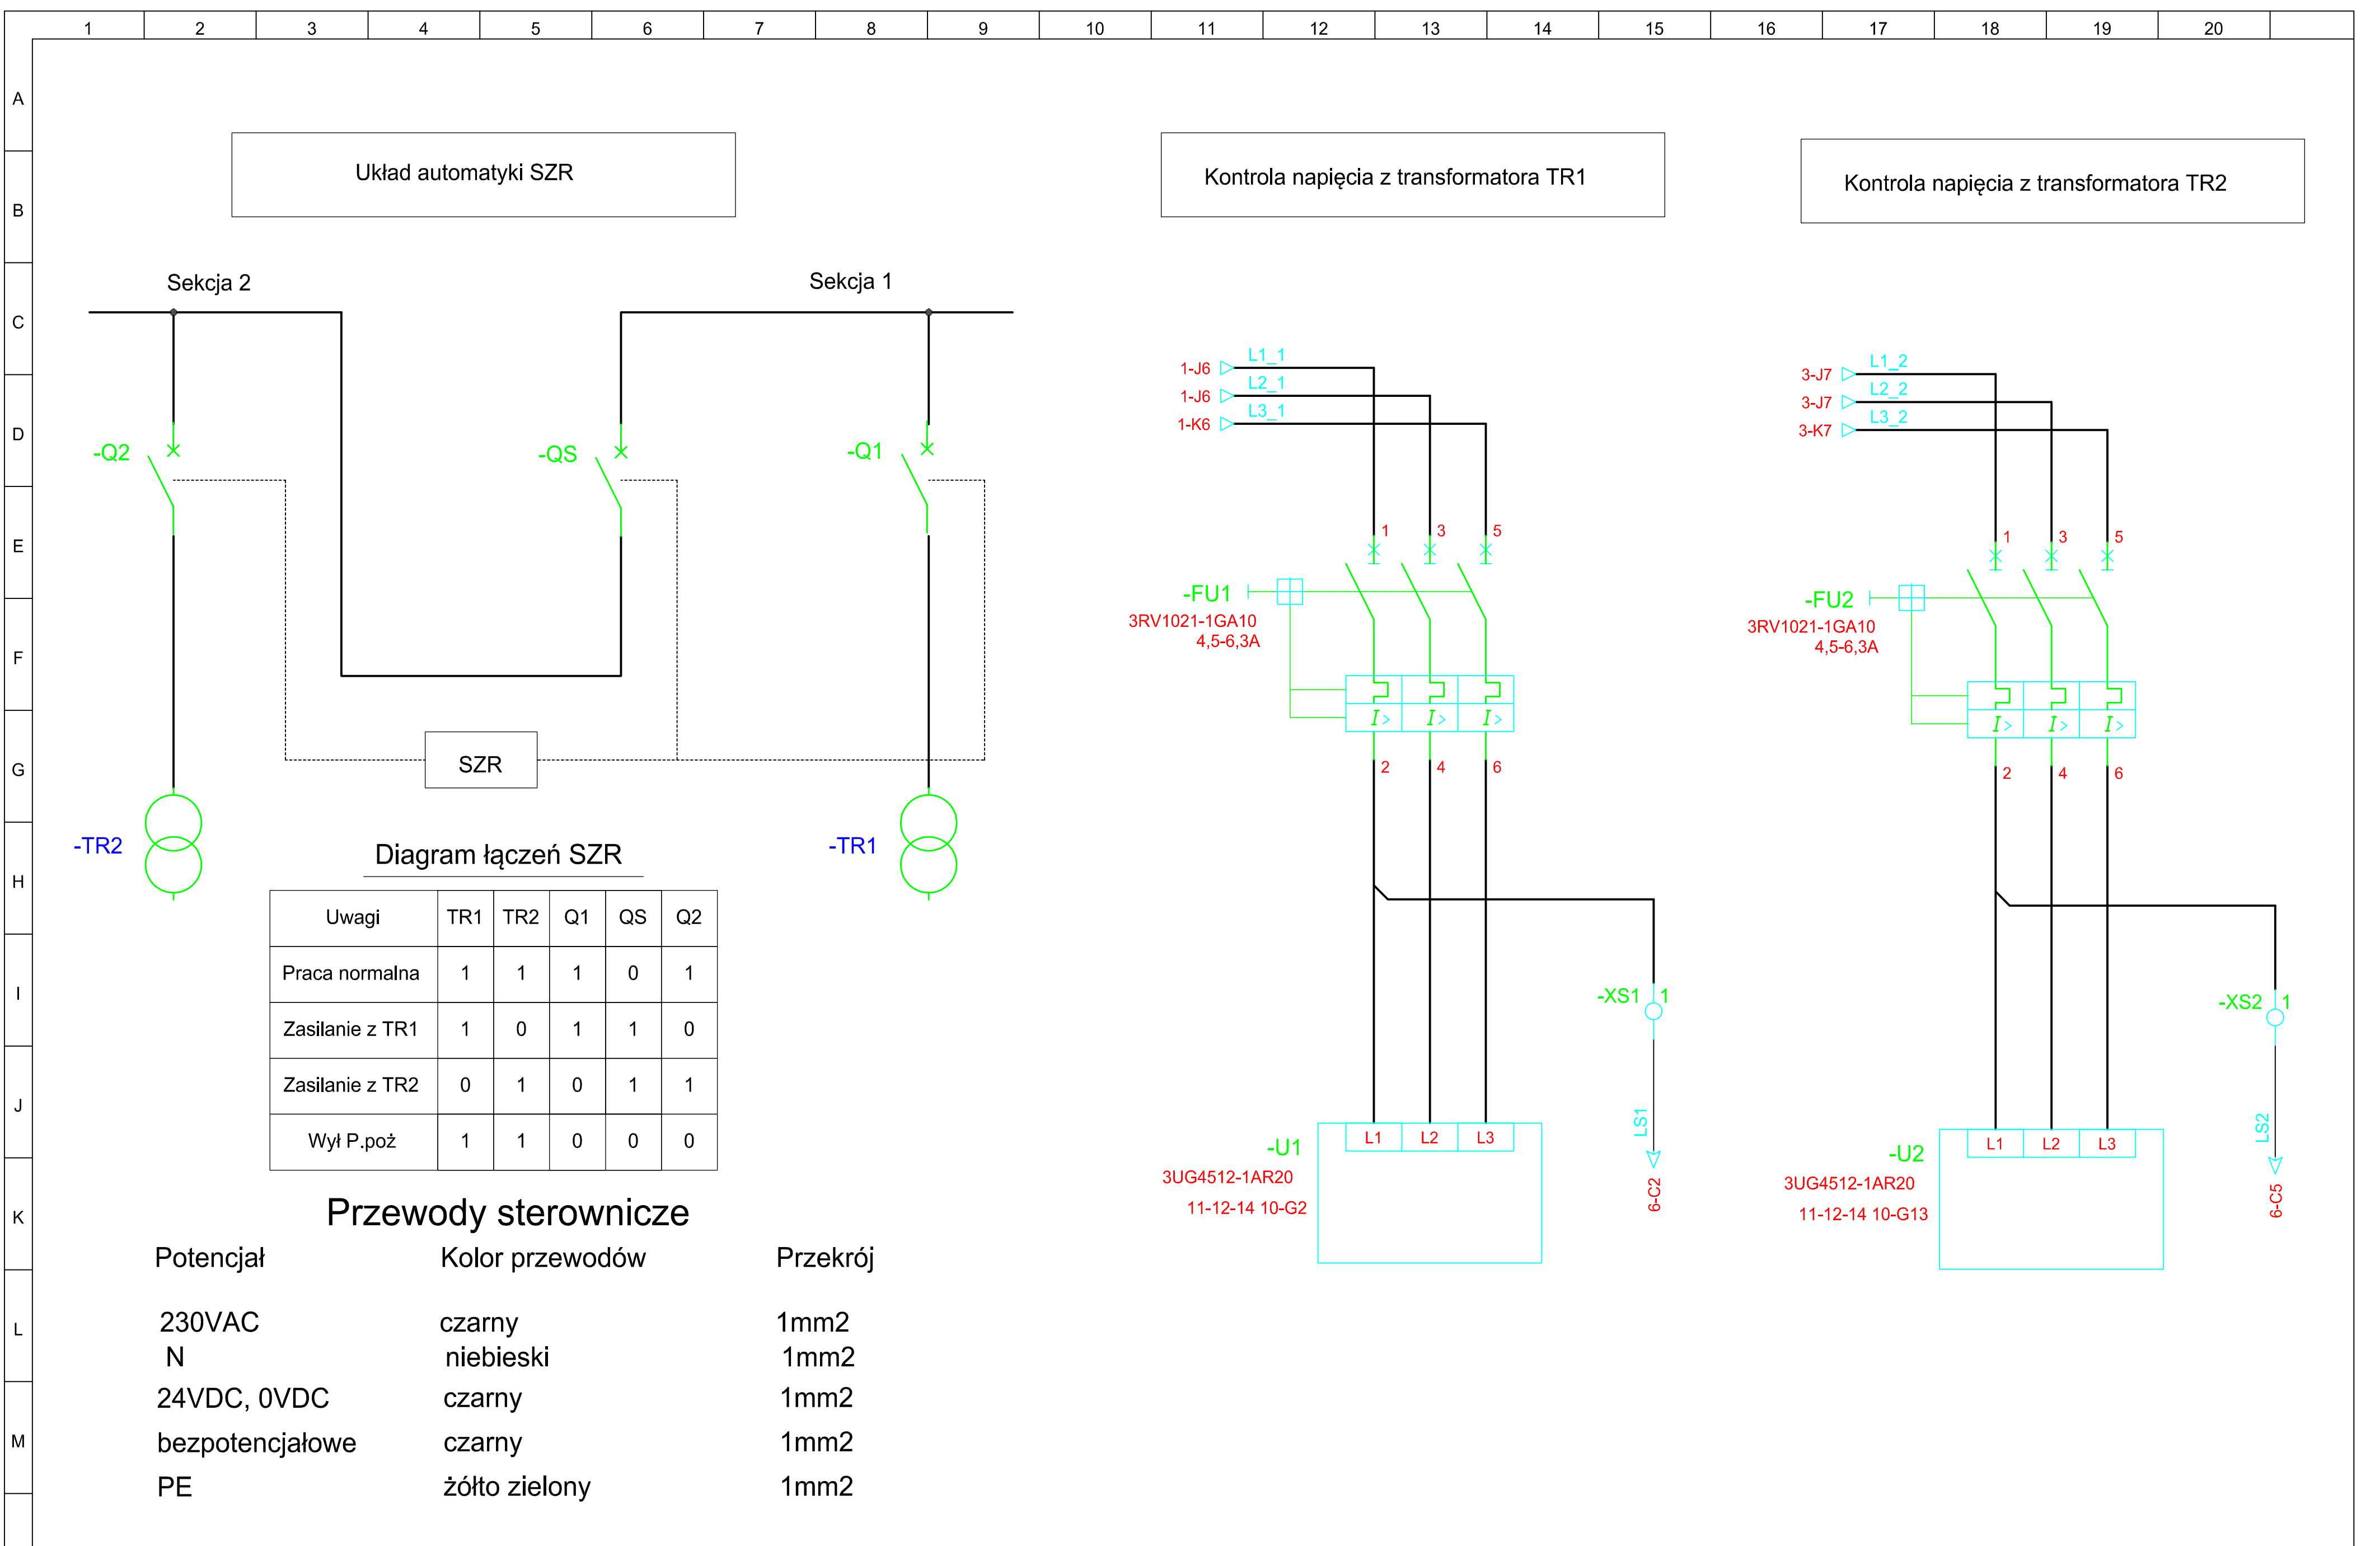

OPRACOWAŁ	INŻ. FRANCISZEK CHOJNACKI	19.03.2021	1/97		OBIEKT:	Ciepłownia Sierpc Spółka z o.o.	NAZWA INWESTYCJI:	BUDOWA NOWEJ ROZDZIELNI NISKIEGO NAPIĘCIA - 0,4 kV Z SAMOCZYNNYM UKŁADEM ZAŁĄCZANIA REZERWY- UKŁADEM SZR DLA POTRZEB CIEPŁOWNI SIERPC, Sp. z o.o.	NAZWA RYSUNKU:	INSTALACJA UKŁADU SZR	NR RYSUNKU:	E 2	ARKUSZ: 5
SPRAWDZIŁ	INŻ. ROBERT KUCHARSKI	19.03.2021	0622/06			09-200 Sierpc, ul. Przemysłowa 2a							