


13	14	6-F3	14	12	11	--
21	22	6-E5	24	22	21	--
31	32	--	34	32	31	--
43	44	--	44	42	41	--

OPRACOWAŁ	NAZWISKO	DATA	NR UPRAWNIENI	PODPIS	OBIEKT:	NAZWA INWESTYCJI:	NAZWA RYSUNKU:	NR RYSUNKU:
	INŻ. FRANCISZEK CHOJNACKI	19.03.2021	1/97		Ciepłownia Sierpc Spółka z o.o.	BUDOWA NOWEJ ROZDZIELNI NISKIEGO NAPIĘCIA - 0,4 kV Z SAMOCZYNNYM UKŁADEM ZAŁĄCZANIA REZERWY- UKŁADEM SZR DLA POTRZEB CIEPŁOWNI SIERPC, Sp. z o.o.	INSTALACJA UKŁADU SZR	E 3
SPRAWDZIŁ	INŻ. ROBERT KUCHARSKI	19.03.2021	0622/06		09-200 Sierpc , ul. Przemysłowa 2a			ARKUSZ: 6

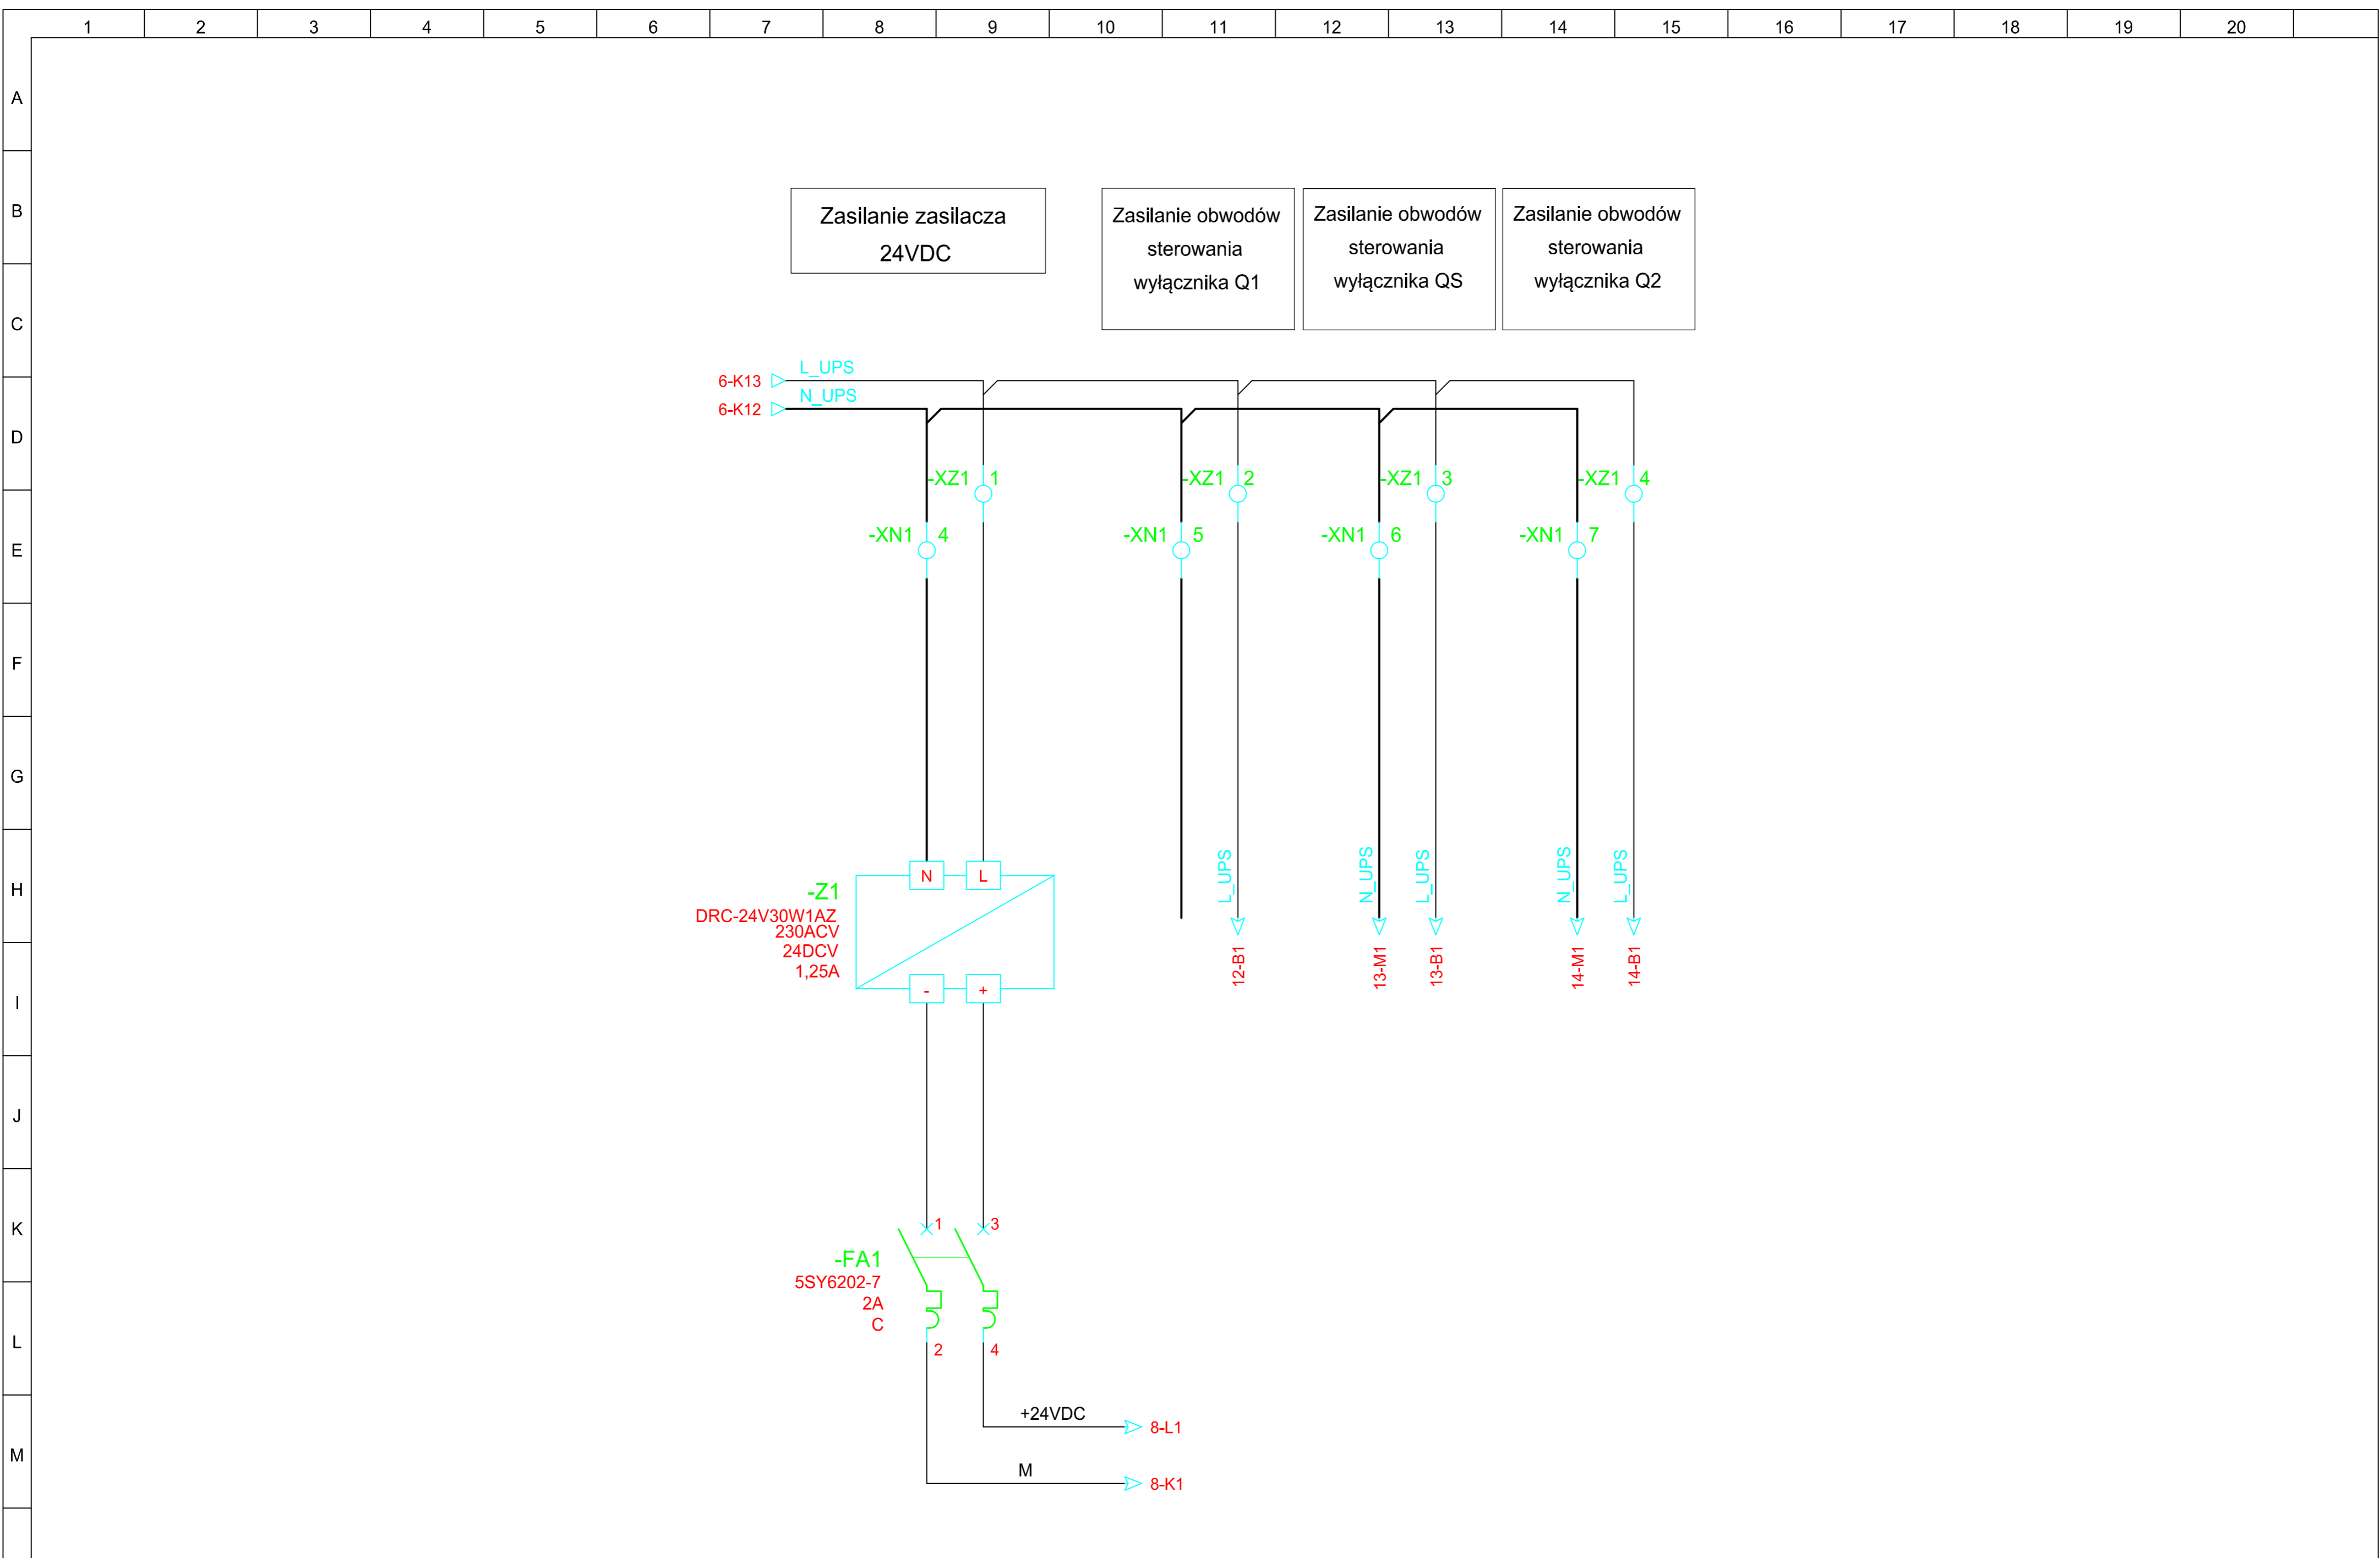

OPRACOWAŁ	NAZWISKO	DATA	NR UPRAWNIENI	PODPIS	OBIEKT:	NAZWA INWESTYCJI:	NAZWA RYSUNKU:	NR RYSUNKU:
	INŻ. FRANCISZEK CHOJNACKI	19.03.2021	1/97		Ciepłownia Sierpc Spółka z o.o.	BUDOWA NOWEJ ROZDZIELNI NISKIEGO NAPIĘCIA - 0,4 kV Z SAMOCZYNNYM UKŁADEM ZAŁĄCZANIA REZERWY- UKŁADEM SZR DLA POTRZEB CIEPŁOWNI SIERPC, Sp. z o.o.	INSTALACJA UKŁADU SZR	E 4
SPRAWDZIŁ	INŻ. ROBERT KUCHARSKI	19.03.2021	0622/06		09-200 Sierpc , ul. Przemysłowa 2a			ARKUSZ: 7