


| | | | | | | | | | | | | | |
|-----------|---------------------------|------------|---------|--|---------|-----------------------------------|-------------------|---|----------------|-----------------------|-------------|-----|-----------|
| OPRACOWAŁ | INŻ. FRANCISZEK CHOJNACKI | 19.03.2021 | 1/97 | | OBIEKT: | Ciepłownia Sierpc Spółka z o.o. | NAZWA INWESTYCJI: | BUDOWA NOWEJ ROZDZIELNI NISKIEGO NAPIĘCIA - 0,4 kV Z SAMOCZYNNYM UKŁADEM ZAŁĄCZANIA REZERWY- UKŁADEM SZR DLA POTRZEB CIEPŁOWNI SIERPC, Sp. z o.o. | NAZWA RYSUNKU: | INSTALACJA UKŁADU SZR | NR RYSUNKU: | E 5 | ARKUSZ: 8 |
| SPRAWDZIŁ | INŻ. ROBERT KUCHARSKI | 19.03.2021 | 0622/06 | | | 09-200 Sierpc, ul. Przemysłowa 2a | | | | | | | |

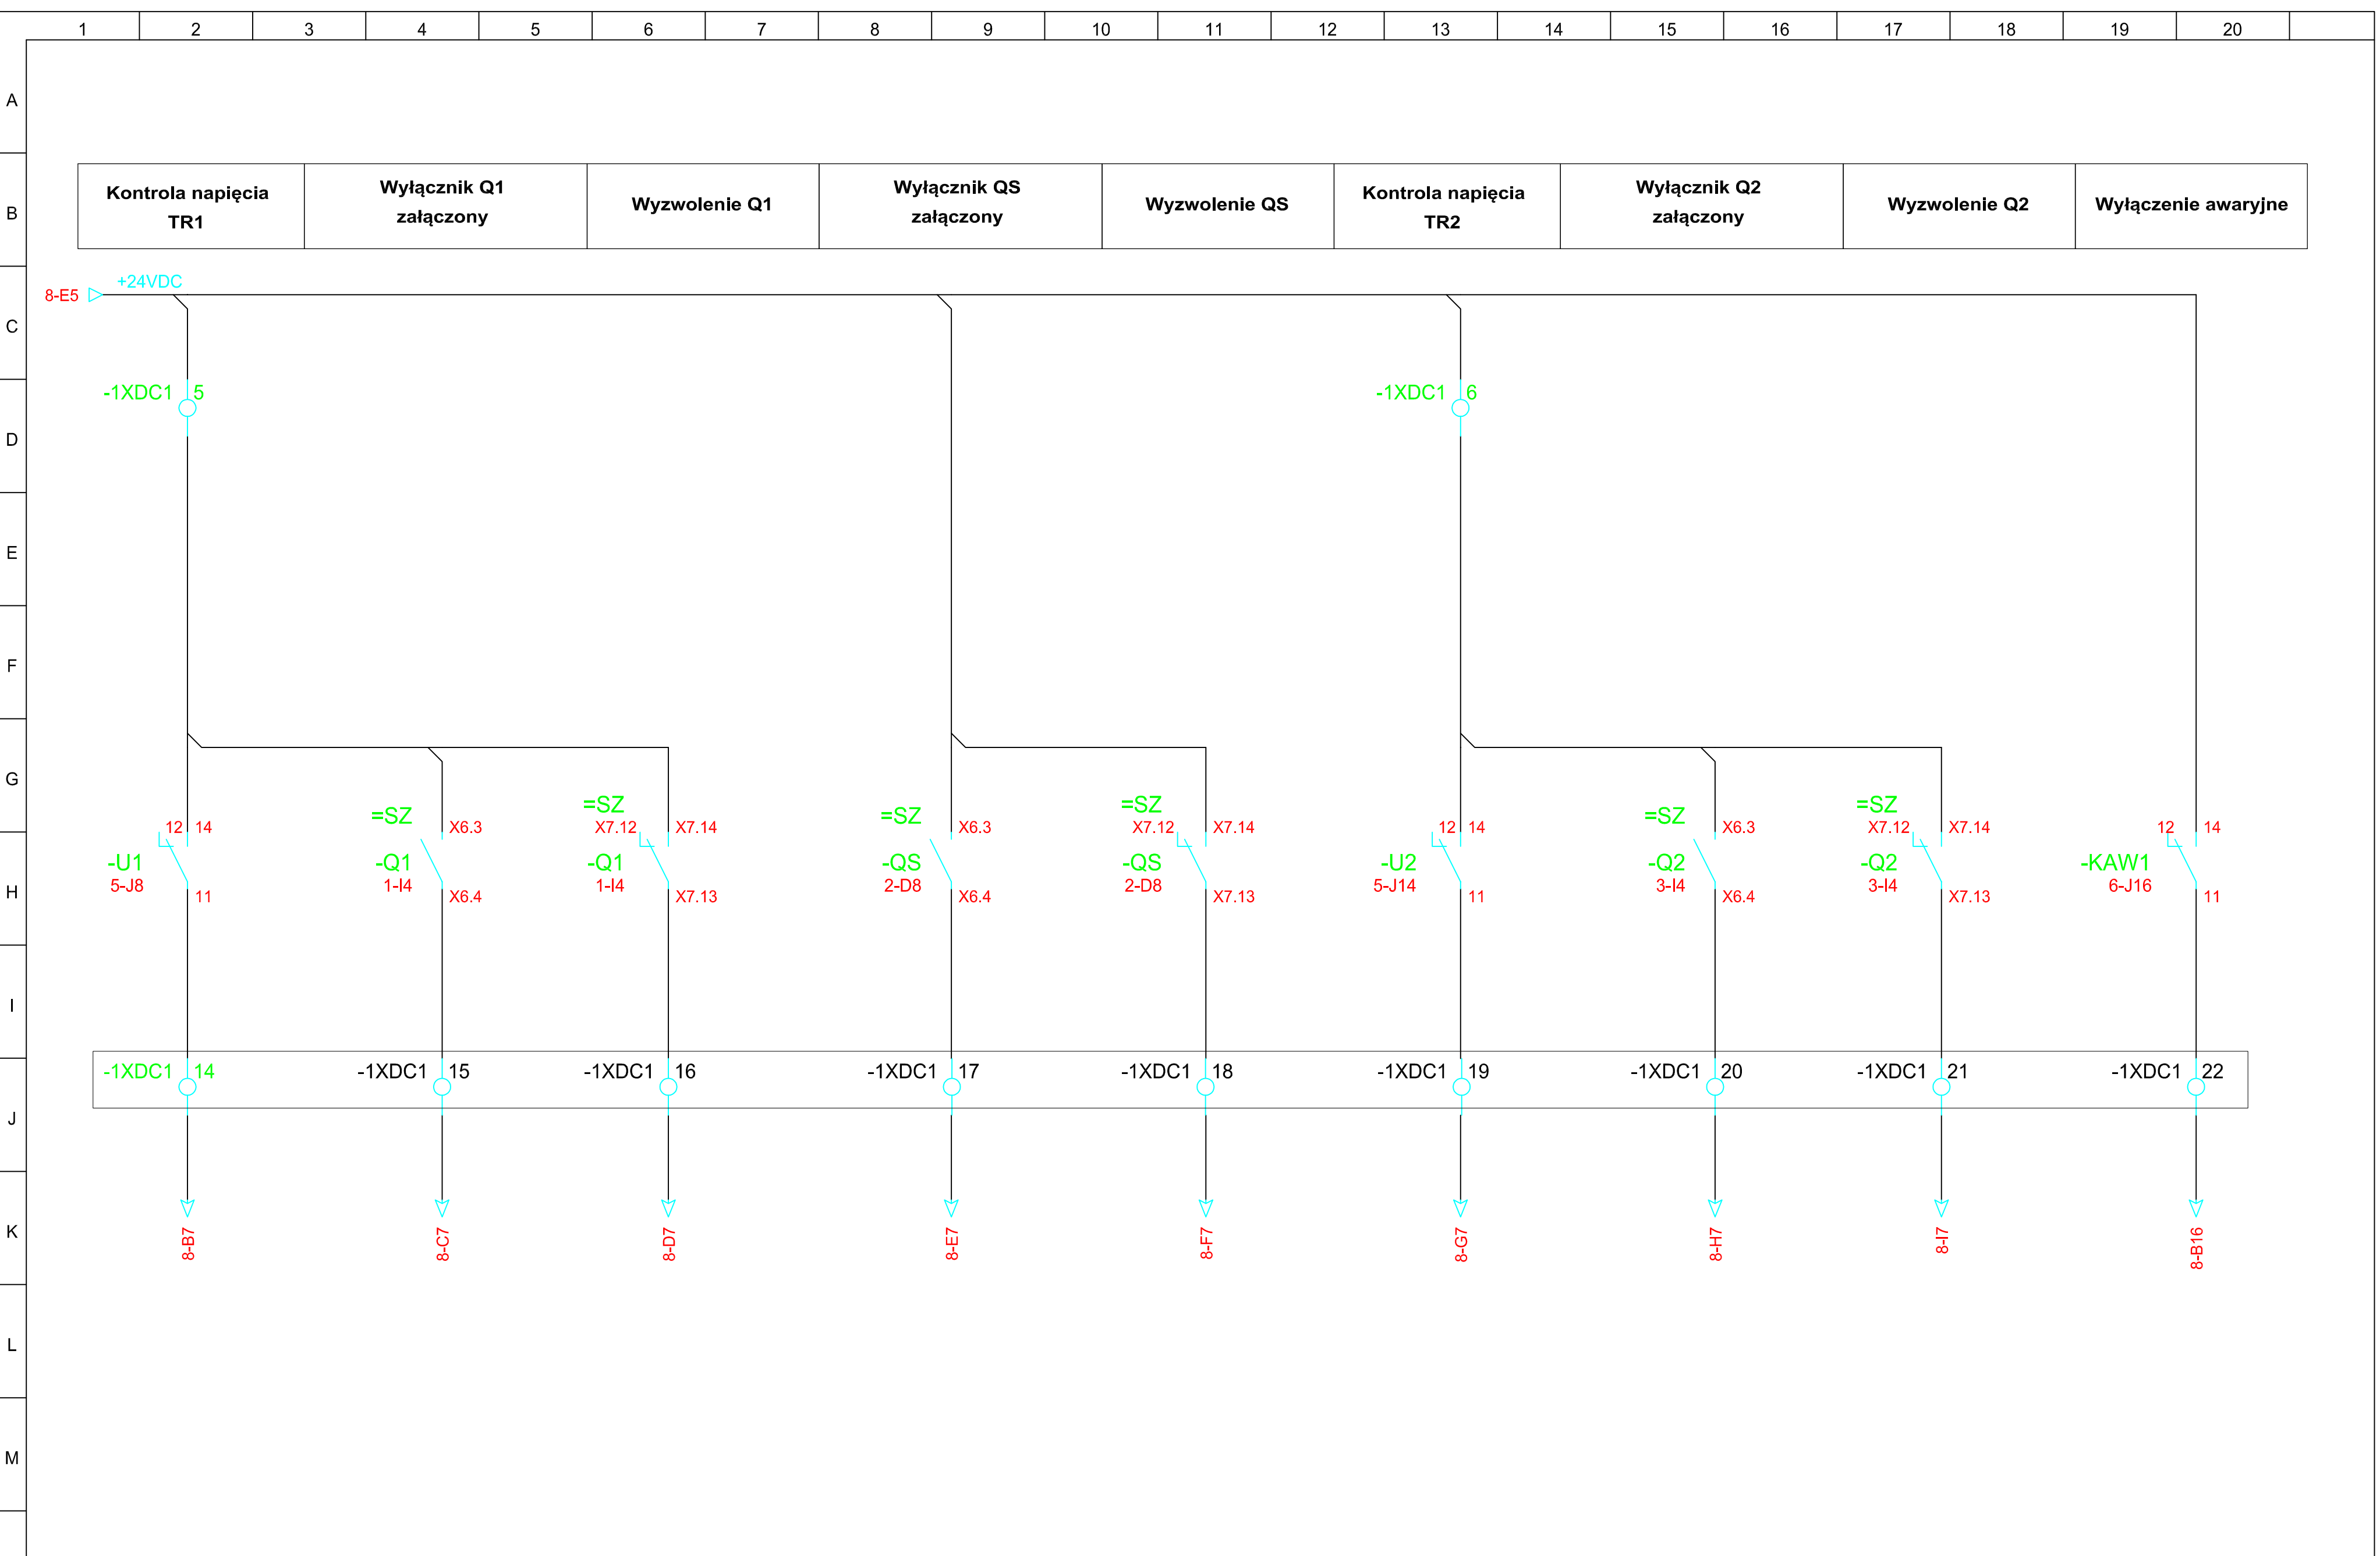

| | | | | | | | | | | | | | |
|-----------|---------------------------|------------|---------|--|---------|-----------------------------------|-------------------|---|----------------|-----------------------|-------------|-----|------------|
| OPRACOWAŁ | INŻ. FRANCISZEK CHOJNACKI | 19.03.2021 | 1/97 | | OBIEKT: | Ciepłownia Sierpc Spółka z o.o. | NAZWA INWESTYCJI: | BUDOWA NOWEJ ROZDZIELNI NISKIEGO NAPIĘCIA - 0,4 kV Z SAMOCZYNNYM UKŁADEM ZAŁĄCZANIA REZERWY- UKŁADEM SZR DLA POTRZEB CIEPŁOWNI SIERPC, Sp. z o.o. | NAZWA RYSUNKU: | INSTALACJA UKŁADU SZR | NR RYSUNKU: | E 6 | ARKUSZ: 10 |
| SPRAWDZIŁ | INŻ. ROBERT KUCHARSKI | 19.03.2021 | 0622/06 | | | 09-200 Sierpc, ul. Przemysłowa 2a | | | | | | | |