


		NAZWISKO	DATA	NR UPRAWNIEN	PODPIS	OBIEKT:	NAZWA INWESTYCJI:	NAZWA RYSUNKU:	NR RYSUNKU:
	OPRACOWAŁ	INŻ. FRANCISZEK CHOJNACKI	19.03.2021	1/97		Ciepłownia Sierpc Spółka z o.o.	BUDOWA NOWEJ ROZDZIELNI NISKIEGO NAPIĘCIA - 0,4 kV Z SAMOCZYNNYM UKŁADEM ZAŁĄCZANIA REZERWY- UKŁADEM SZR DLA POTRZEB CIEPŁOWNI SIERPC, Sp. z o.o.	INSTALACJA UKŁADU SZR	E 7
	SPRAWDZIŁ	INŻ. ROBERT KUCHARSKI	19.03.2021	0622/06		09-200 Sierpc, ul. Przemysłowa 2a			ARKUSZ: 11

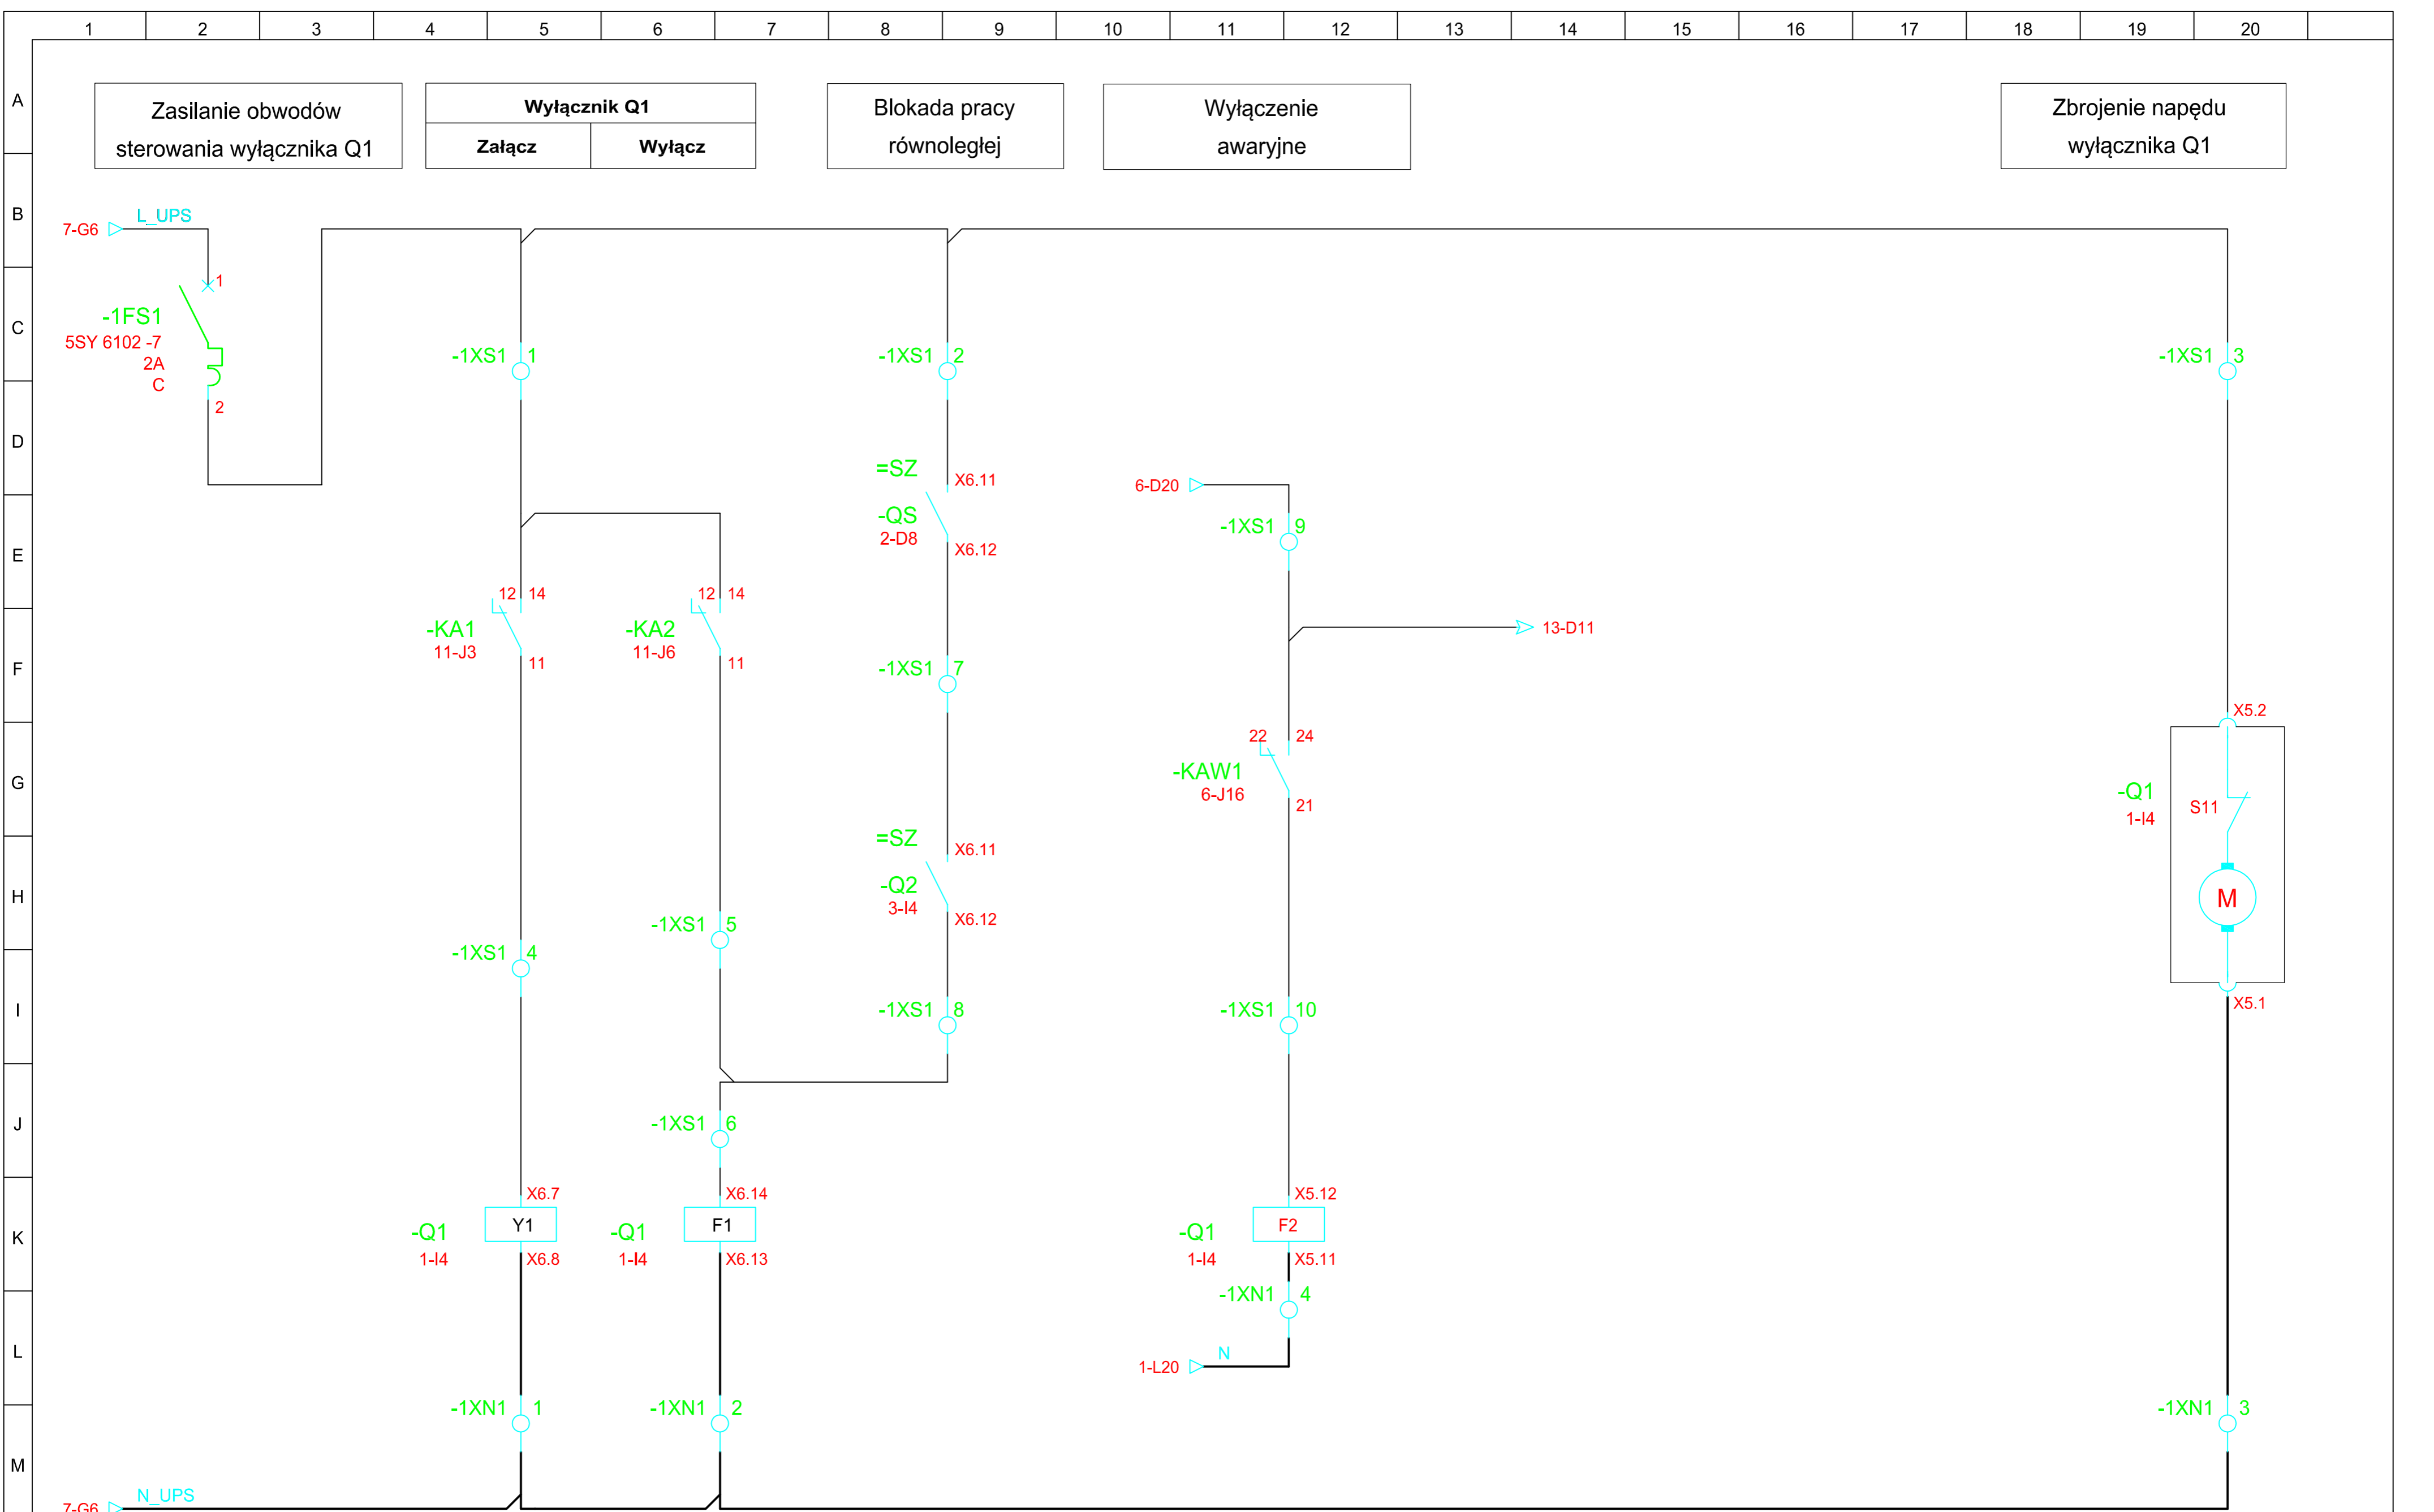

		NAZWISKO	DATA	NR UPRAWNIEN	PODPIS	OBIEKT:	NAZWA INWESTYCJI:	NAZWA RYSUNKU:	NR RYSUNKU:
	OPRACOWAŁ	INŻ. FRANCISZEK CHOJNACKI	19.03.2021	1/97		Ciepłownia Sierpc Spółka z o.o.	BUDOWA NOWEJ ROZDZIELNI NISKIEGO NAPIĘCIA - 0,4 kV Z SAMOCZYNNYM UKŁADEM ZAŁĄCZANIA REZERWY- UKŁADEM SZR DLA POTRZEB CIEPŁOWNI SIERPC, Sp. z o.o.	INSTALACJA UKŁADU SZR	E 8
	SPRAWDZIŁ	INŻ. ROBERT KUCHARSKI	19.03.2021	0622/06		09-200 Sierpc, ul. Przemysłowa 2a			ARKUSZ: 12